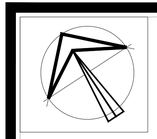

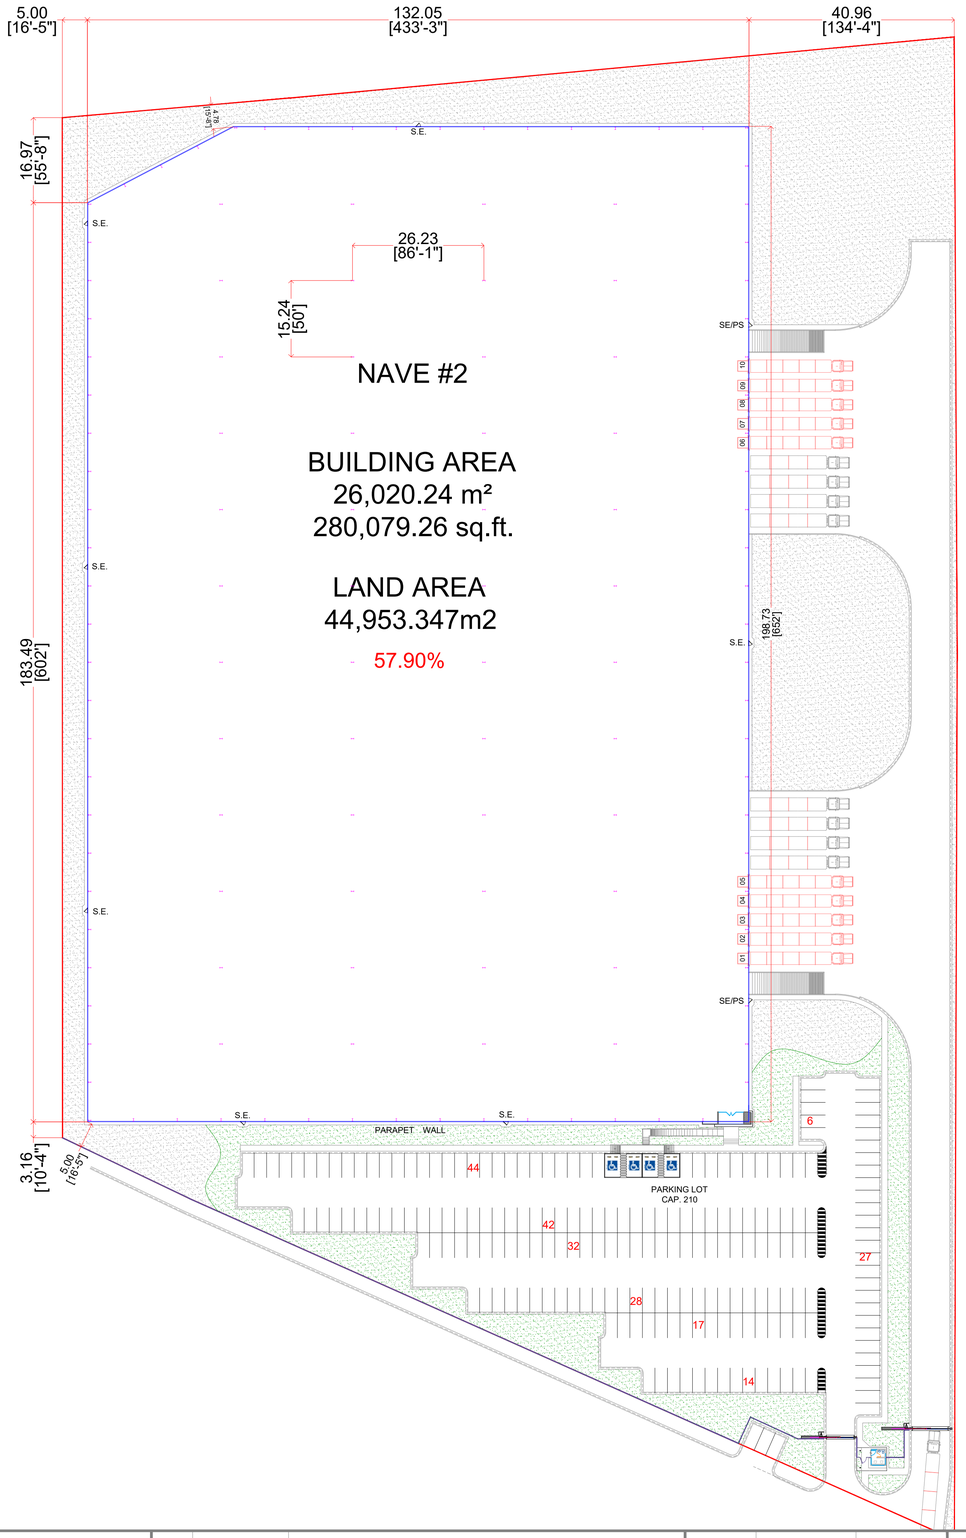

NOTES:

PROPUESTA
PARA PROPUESTA
FOR PROPOSAL

ESTE PLANO Y TODO SU CONTENIDO ES INFORMACÍON DE CÁRACTER CONFIDENCIAL Y PRIVADO Y ES PROPIEDAD DE **VCD CONSTRUCCIÓN Y DESARROLLO S.A.P.I. DE C.V.** Y SE DEBERÁ CONTAR CON SU AUTORIZACIÓN PARA PODER UTILIZARLO Y NO DEBERÁ SER MODIFICADO,REPRODUCIDO O USADO PARA OTRO PROPOSITO QUE SE AJENO AL PROYECTO CON EL QUE ESTÁ TITULADO ÉSTE PLANO.

QUEDANDO PROHIBIDA Y SUJETA A DEMANDA LA PUBLICACIÓN PARCIAL O TOTAL DE ESTE DOCUMENTO POR CUALQUIER MEDIO IMPRESO O ELECTRONICO SINO SE CUENTA CON EL PERMISO DE LA EMPRESA.

LAYOUT:	REFERENCE:

No.	REV. DATE:	REVIEW DESCRIPTION:
A	28 NOV 2024	FOR PROPOSAL
B		
C		
D		
E		

DRAWED:	F.G.R.	
PROJECTED:	F.G.R	
REVIEWED:	F.G.R.	
APPROVED:		
COORDINED:		

VYNMSA
BUILDING GROWTH TOGETHER

AV. SAN JERONIMO #310 - PISO 12 COL. SAN JERONIMO
MONTERREY, NUEVO LEON, MEXICO.

DIMENSION: METERS
SCALE: S/E
DATE: NOV 2024

PROJECT: SPEC II - MARTEL
TITLE: ARCHITECTURAL LAYOUT
PLANO ARQUITECTONICO
AREA: COMERCIAL
No OF DRAWING: COM-AR-02
REV: 0