VYNMSA ESCOBEDO PARK I

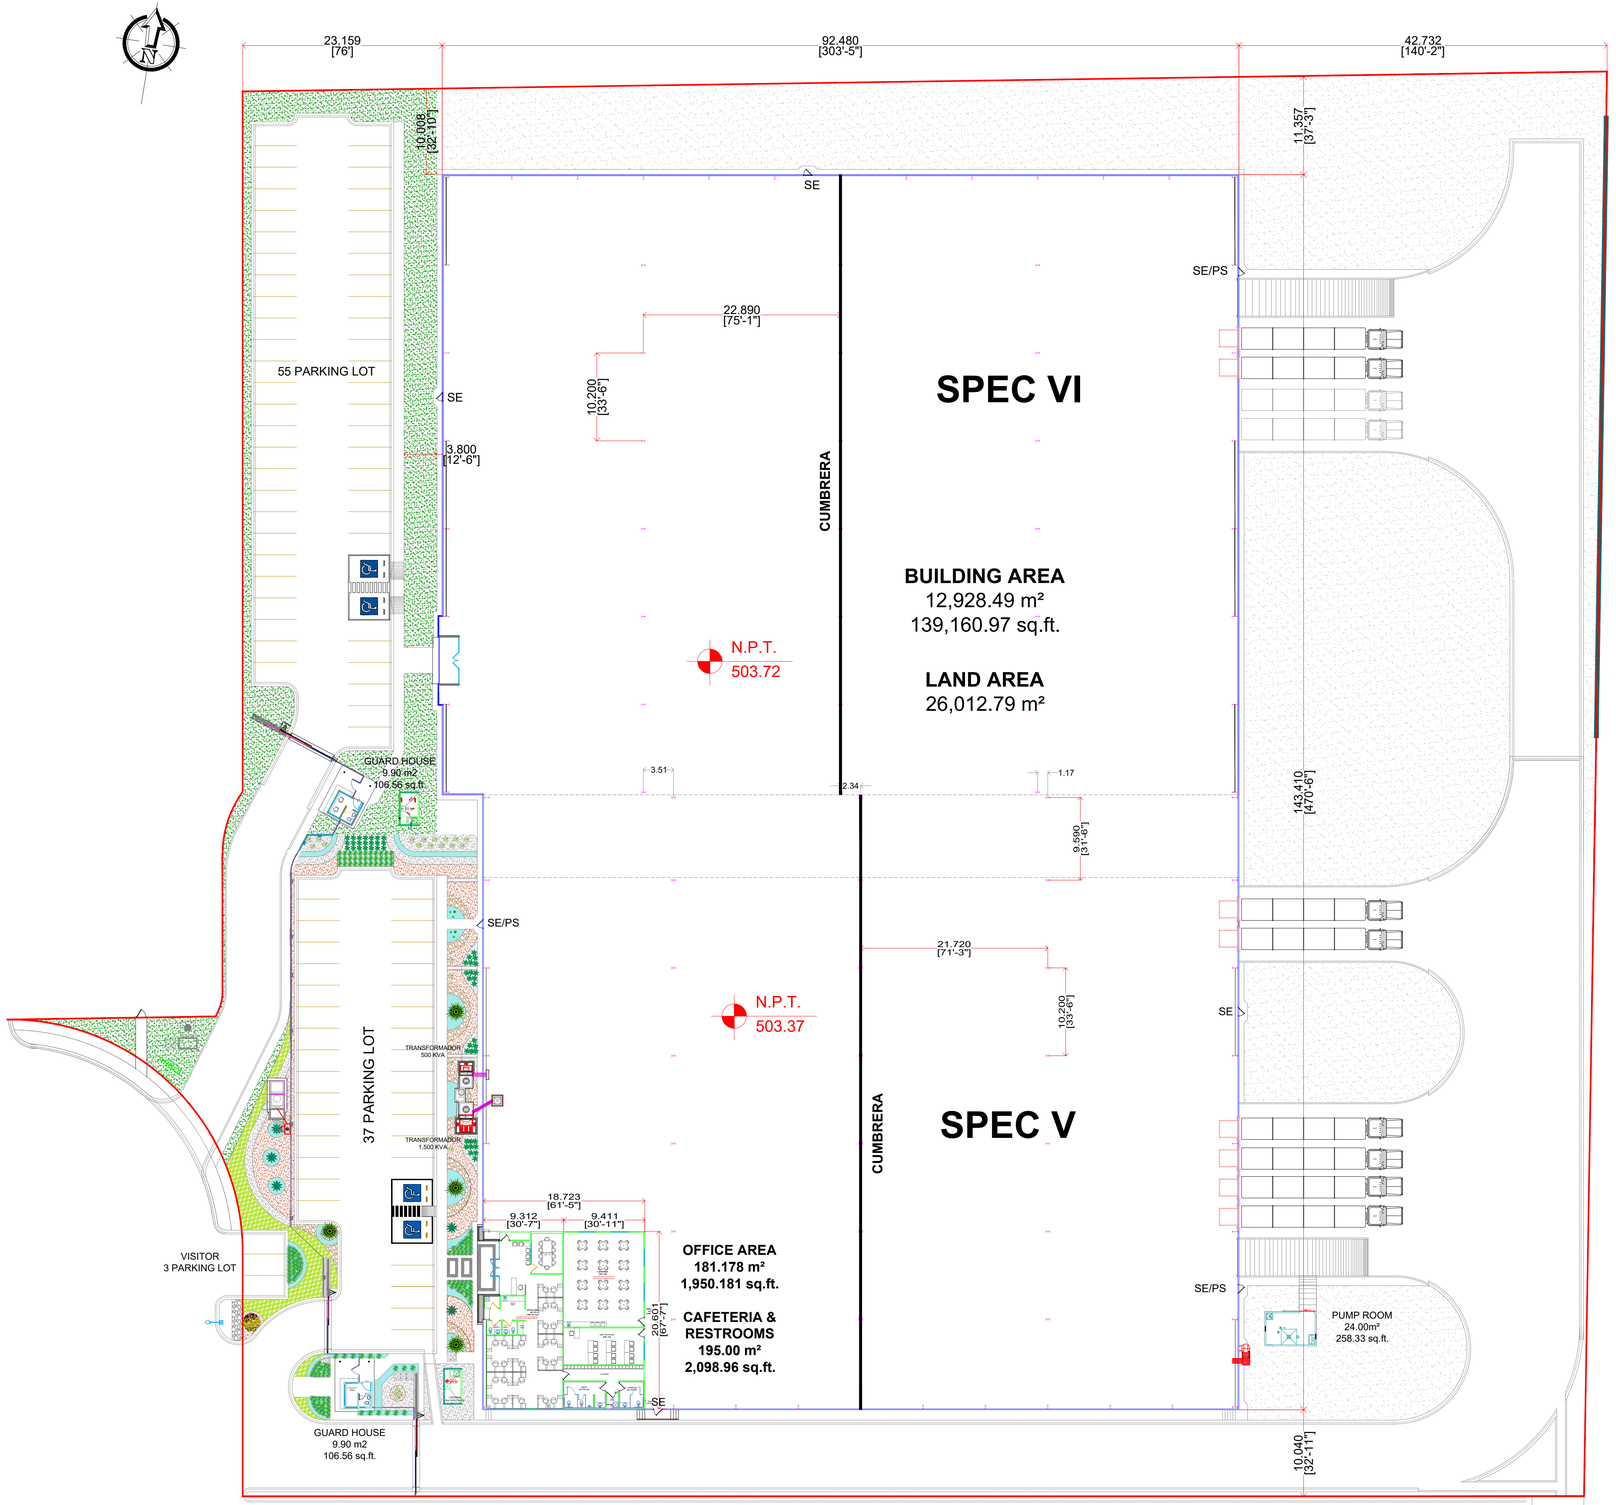

NOTES:

PROPUESTA
PARA PROPUESTA
FOR PROPOSAL

ESTE PLANO Y TODO SU CONTENIDO ES INFORMACIÓN DE CÁRACTER CONFIDENCIAL Y PRIVADO Y ES PROPIEDAD DE **VCD CONSTRUCCIÓN Y DESARROLLO S.A.P.I. DE C.V.** Y SE DEBERÁ CONTAR CON SU AUTORIZACIÓN PARA PODER UTILIZARLO Y NO DEBERÁ SER MODIFICADO,REPRODUCIDO O USADO PARA OTRO PROPOSITO QUE SE AJENO AL PROYECTO CON EL QUE ESTÁ TITULADO ÉSTE PLANO.

QUEDANDO PROHIBIDA Y SUJETA A DEMANDA LA PUBLICACIÓN PARCIAL O TOTAL DE ESTE DOCUMENTO POR CUALQUIER MEDIO IMPRESO O ELECTRONICO SINO SE CUENTA CON EL PERMISO DE LA EMPRESA.

LAYOUT:	REFERENCE:

No.	REV. DATE:	REVIEW DESCRIPTION:
0	15 SEP 2023	FOR REVISION
1		
2		
3		
4		

DRAWED:	-
PROJECTED:	-
REVIEWED:	
APPROVED:	
COORDINED:	

VYNMSA
CONSTRUCTION & DEVELOPMENT
AV. SAN JERONIMO #310 - PISO 12 COL. SAN JERONIMO
MONTERREY, NUEVO LEON, MEXICO.

DIMENSION: METERS
SCALE: S/E
DATE: SEP 2023

PROJECT: SPEC V - VEP I
TITLE: EXPANSION LAYOUT
PLANTA DE AMPLIACION
AREA: COMERCIAL
No OF DRAWING: AR-03
REV: 0