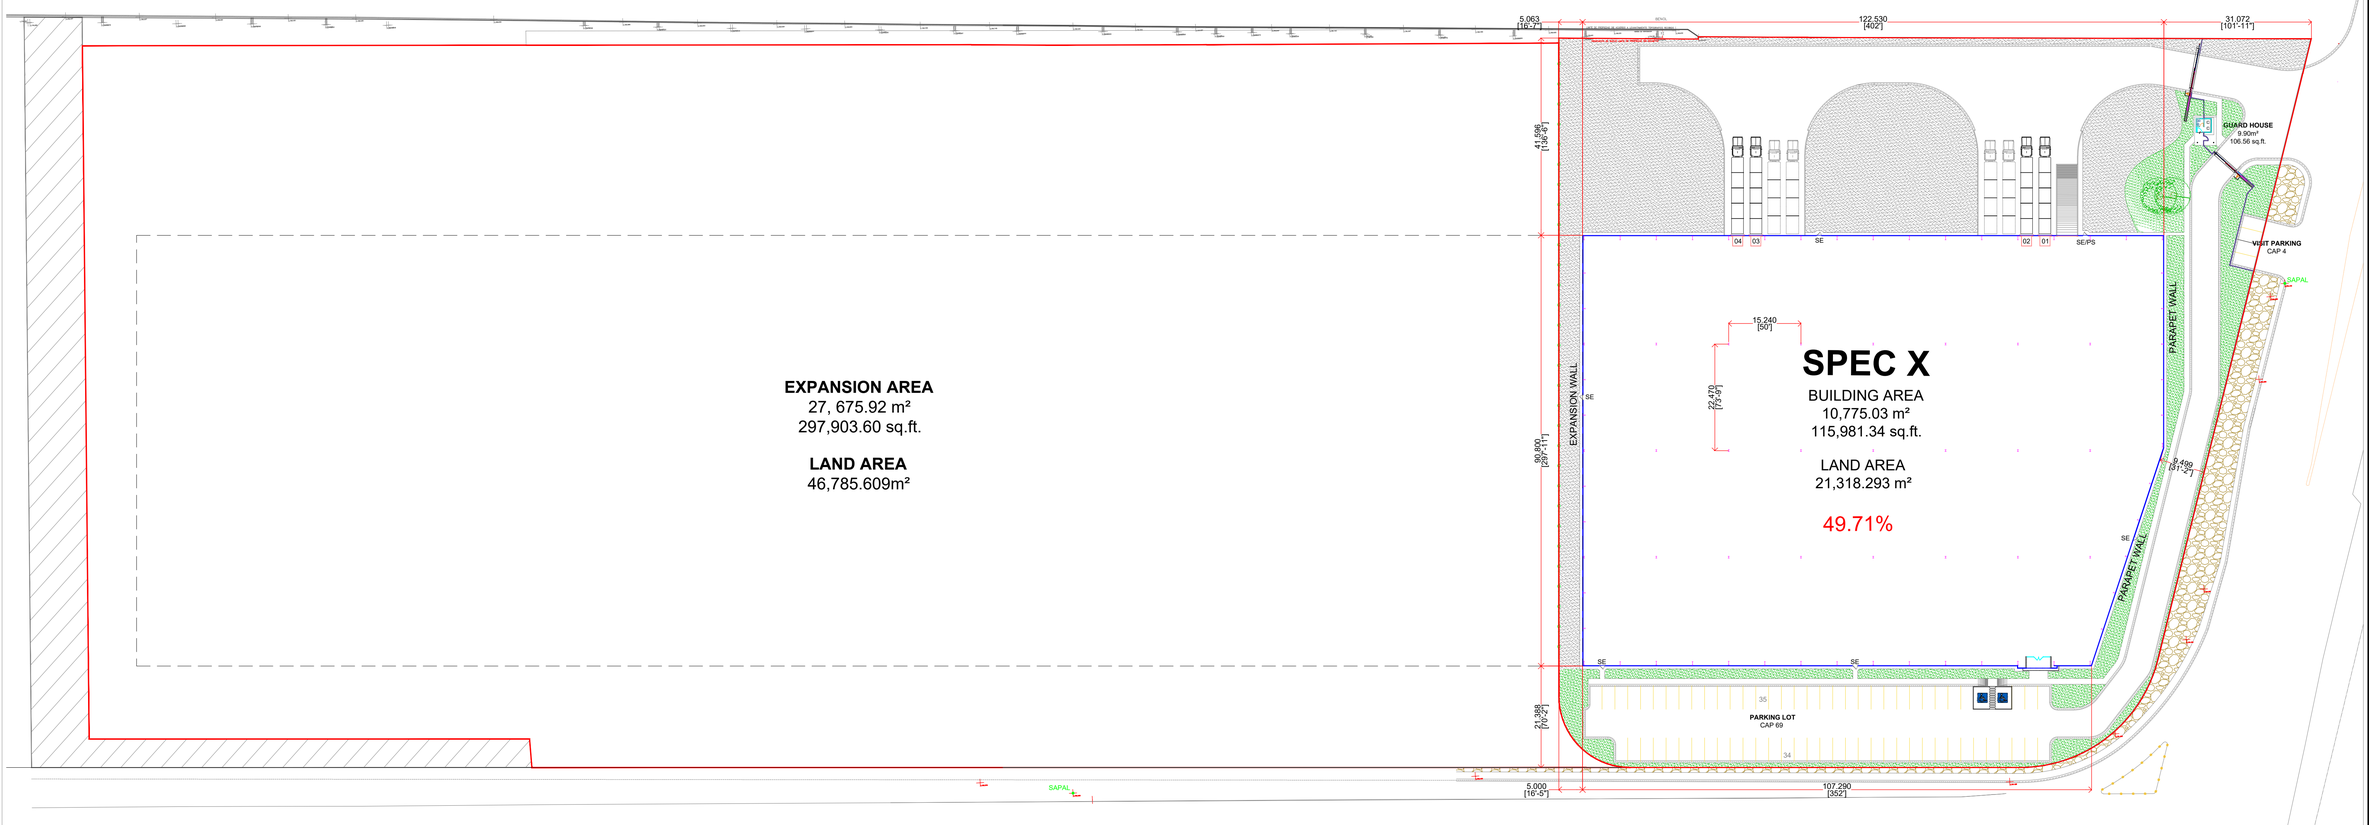

NOTES:

PROPUESTA
PARA PROPUESTA
FOR PROPOSAL

ESTE PLANO Y TODO SU CONTENIDO ES INFORMACÍON DE CÁRACTER CONFIDENCIAL Y PRIVADO Y ES PROPIEDAD DE **VCD CONSTRUCCIÓN Y DESARROLLO S.A.P.I. DE C.V.** Y SE DEBERÁ CONTAR CON SU AUTORIZACIÓN PARA PODER UTILIZARLO Y NO DEBERÁ SER MODIFICADO,REPRODUCIDO O USADO PARA OTRO PROPOSITO QUE SE AJENO AL PROYECTO CON EL QUE ESTÁ TITULADO ÉSTE PLANO.

QUEDANDO PROHIBIDA Y SUJETA A DEMANDA LA PUBLICACIÓN PARCIAL O TOTAL DE ESTE DOCUMENTO POR CUALQUIER MEDIO IMPRESO O ELECTRONICO SINO SE CUENTA CON EL PERMISO DE LA EMPRESA.

LAYOUT:	REFERENCE:

No.	REV. DATE:	REVIEW DESCRIPTION:
0	03 DIC 2024	PRELIMINAR
1		
2		
3		
4		

DRAWED:		
PROJECTED:		
REVIEWED:	F.G.R.	
APPROVED:		
COORDINED:		

VYNMSA
BUILDING GROWTH TOGETHER
AV. SAN JERONIMO #310 - PISO 12 COL. SAN JERONIMO
MONTERREY, NUEVO LEON, MEXICO.

DIMENSION: METROS
SCALE: 1:330
DATE: DIC 2024

PROJECT: VYNMSA LEON INDUSTRIAL POCKET PARK
TITLE: ARCHITECTURAL LAYOUT AND EXPANSION AREA
PLANTA ARQUITECTÓNICA Y ÁREA DE EXPANSIÓN
AREA: COMERCIAL
No OF DRAWING: COM-AR -02.1
REV: 0