LOGISTIK II

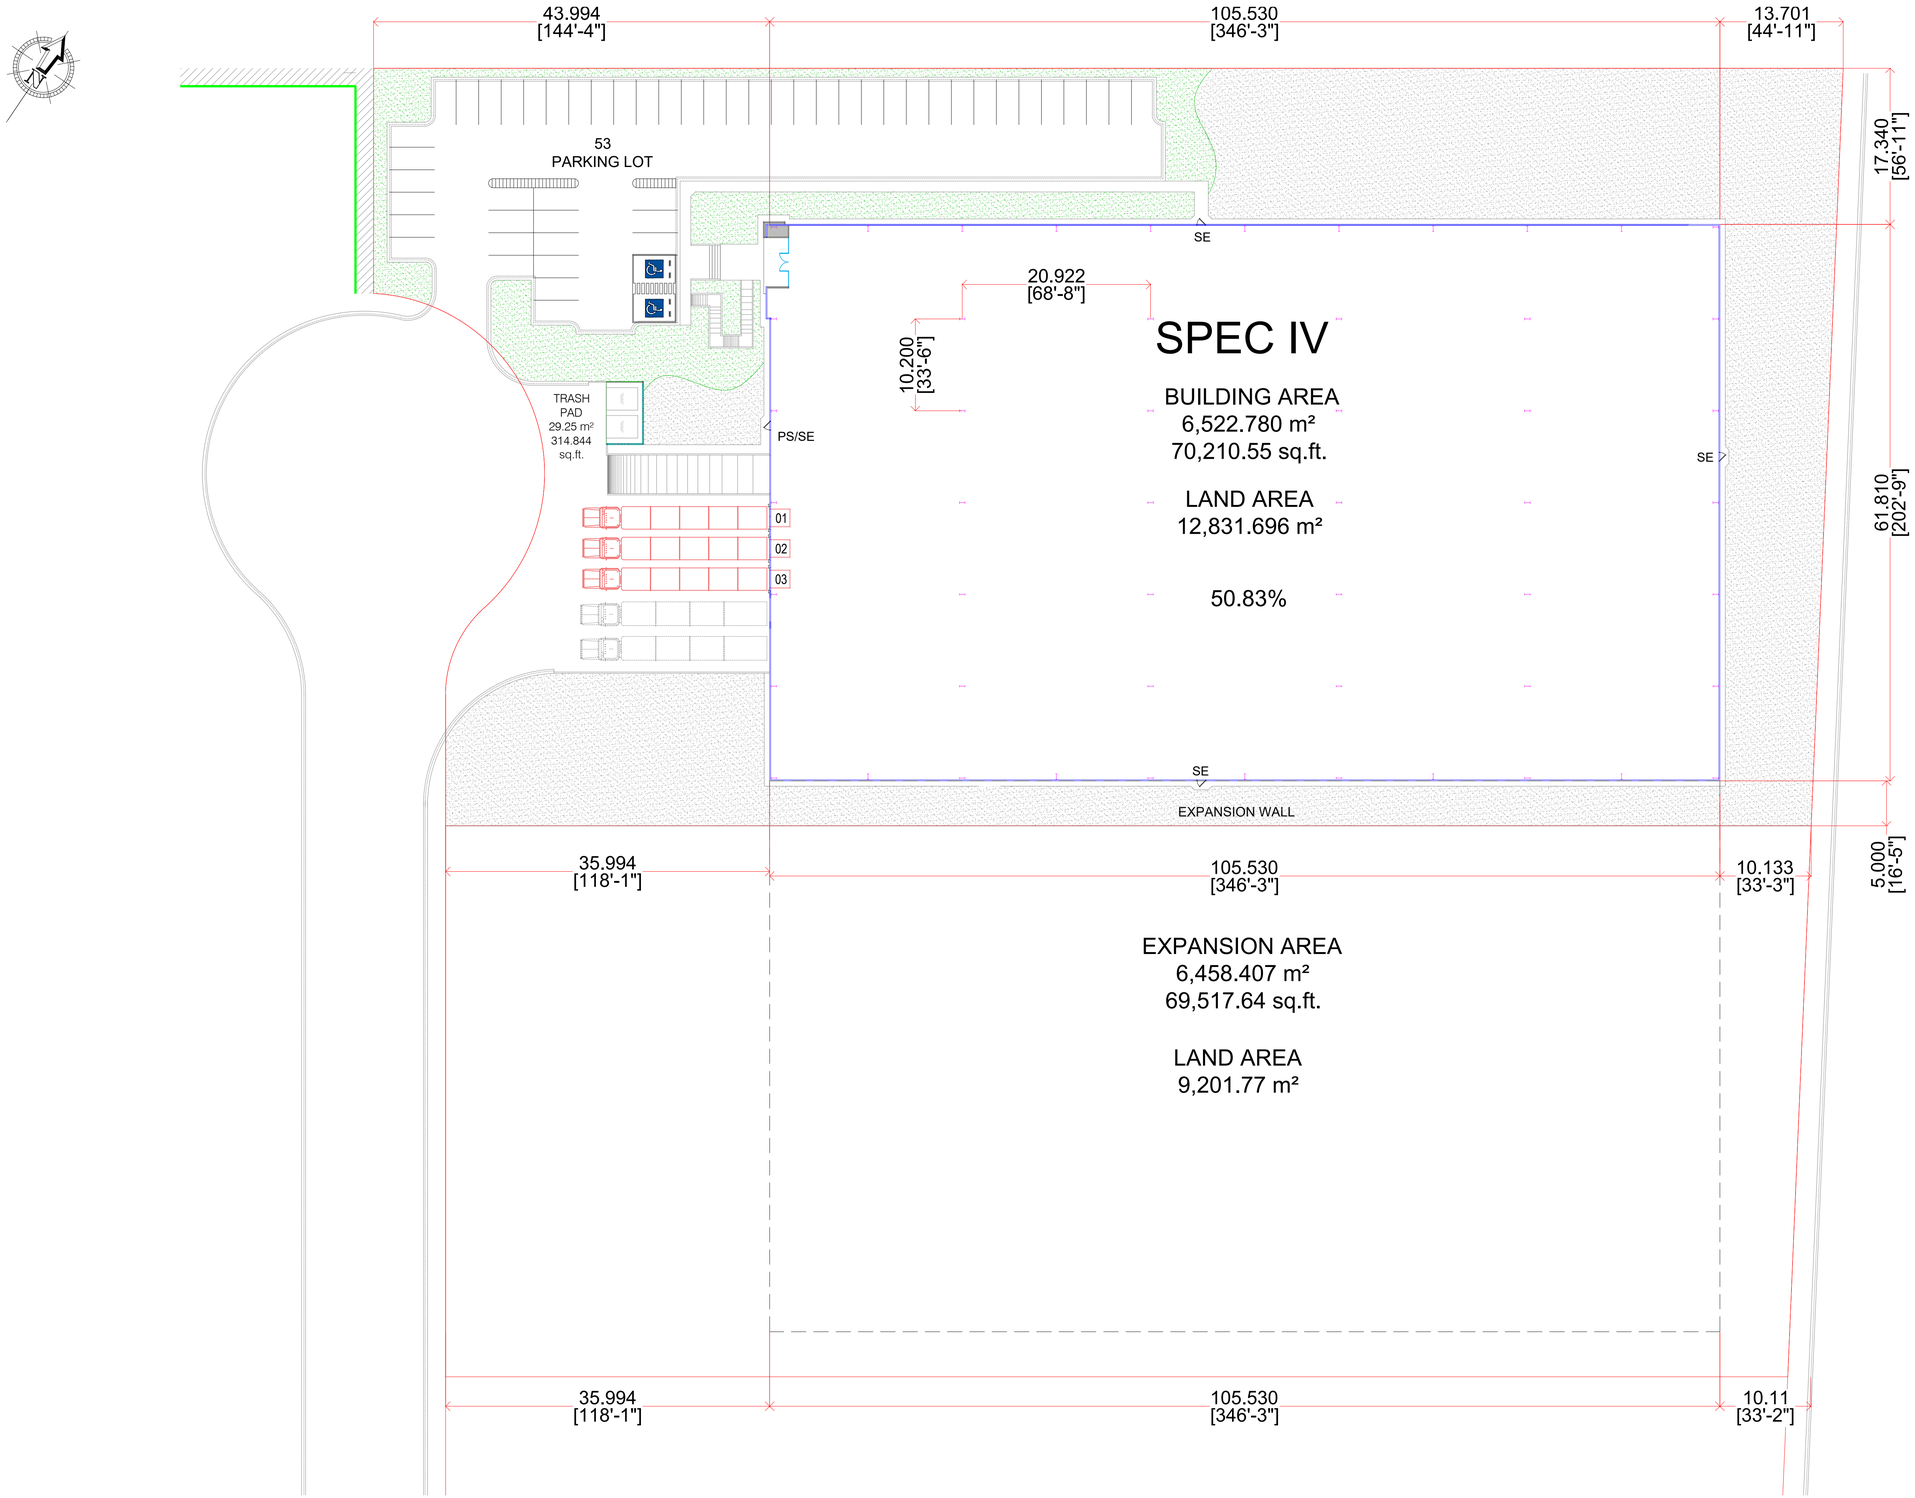

NOTES:

PROPUESTA
PARA PROPUESTA
FOR PROPOSAL

ESTE PLANO Y TODO SU CONTENIDO ES INFORMACÍON DE CÁRACTER CONFIDENCIAL Y PRIVADO Y ES PROPIEDAD DE **VCD CONSTRUCCIÓN Y DESARROLLO S.A.P.I. DE C.V.** Y SE DEBERÁ CONTAR CON SU AUTORIZACIÓN PARA PODER UTILIZARLO Y NO DEBERÁ SER MODIFICADO,REPRODUCIDO O USADO PARA OTRO PROPOSITO QUE SE AJENO AL PROYECTO CON EL QUE ESTÁ TITULADO ÉSTE PLANO.

QUEDANDO PROHIBIDA Y SUJETA A DEMANDA LA PUBLICACIÓN PARCIAL O TOTAL DE ESTE DOCUMENTO POR CUALQUIER MEDIO IMPRESO O ELECTRONICO SINO SE CUENTA CON EL PERMISO DE LA EMPRESA.

DRAWING	REFERENCE

No.	REV. DATE	DESCRIPTION OF REVIEW
A	14 FEBRERO 2024	FOR PROPOSAL
B	11 JULIO 2024	SE AMPLIA LA NAVE A 6,000 M2
C	06 AGOSTO 2024	SE RECORRE NAVE HACIA DHL A UN METRO
D		
E		

DRAWED:	F.G.R.
PROYECTED:	
REVIEWED:	F.G.R.
APPROVED:	
COORDINED:	

LOGISTIK

VYNMSA
CONSTRUCTION & DEVELOPMENT
AV. SAN JERONIMO #310 - PISO 12 COL. SAN JERONIMO
MONTERREY, NUEVO LEON, MEXICO.

DIMENSIONS: METERS
SCALE: S/E
DATE: JUNIO 2024

PROYECT: SPEC IV - LOGISTIK II

TITLE: ARCHITECTURAL LAYOUT
PLANTA ARQUITECTONICA

AREA: COMERCIAL

No. OF DRAWING: COM-AR-02

REV: C