
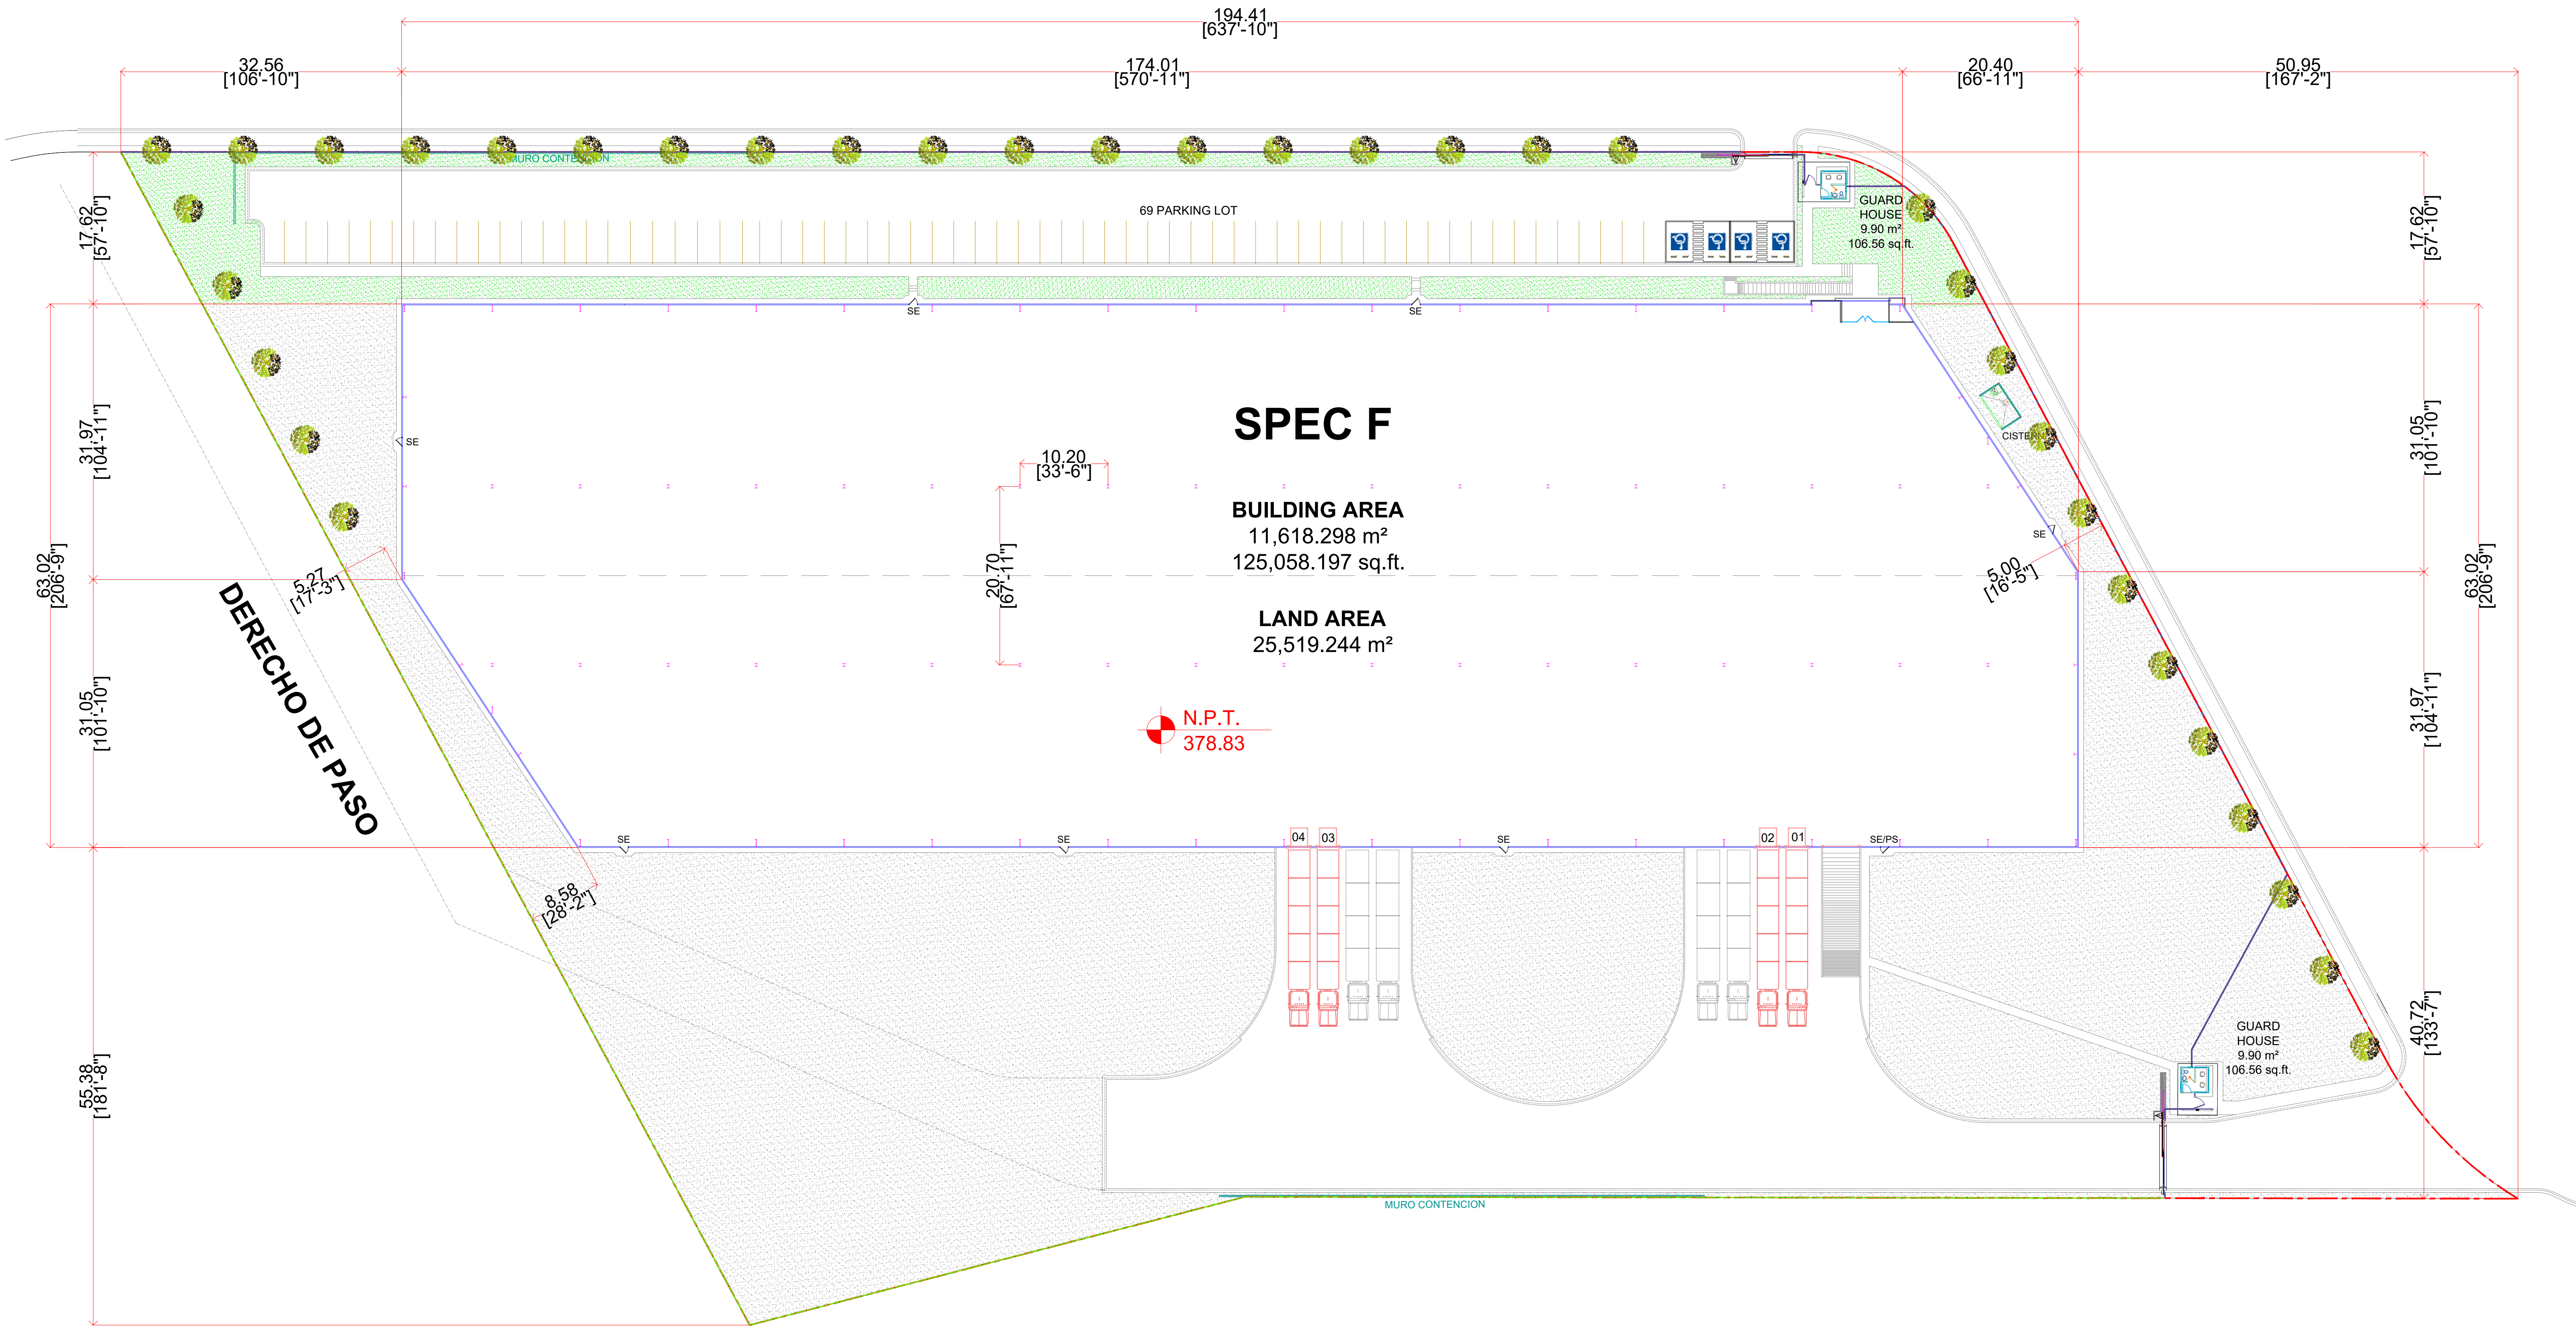


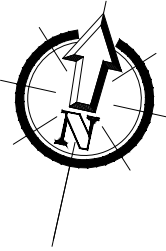

NOTES:

PROPUESTA
PARA PROPUESTA
FOR PROPOSAL

ESTE PLANO Y TODO SU CONTENIDO ES INFORMACIÓN DE CARÁCTER CONFIDENCIAL Y PRIVADO Y ES PROPIEDAD DE VCD CONSTRUCCIÓN Y DESARROLLO S.A.P.I. DE C.V. Y SE DEBERÁ CONTAR CON SU AUTORIZACIÓN PARA PODER UTILIZARLO Y NO DEBERÁ SER MODIFICADO, REPRODUCIDO O USADO PARA OTRO PROPOSITO QUE SE AJENO AL PROYECTO CON EL QUE ESTÁ TITULADO ÉSTE PLANO.
QUEDANDO PROHIBIDA Y SUJETA A DEMANDA LA PUBLICACIÓN PARCIAL O TOTAL DE ESTE DOCUMENTO POR CUALQUIER MEDIO IMPRESO O ELECTRONICO SINÓ SE CUENTA CON EL PERMISO DE LA EMPRESA.

LAYOUT:

REFERENCE:

No.

REV. DATE:

REVIEW DESCRIPTION:

A

01 OCTUBRE 2025

FOR PROPOSAL

B

C

D

E

DRAWED:

R.A.M.P.

PROJECTED:

REVIEWED:

F.G.R.

APPROVED:

COORDINED:



DIMENSION:

METERS

SCALE:

S/E

DATE:

SEP 2025

PROJECT:

SPEC F - VAIP

TITLE:

LEVELS PROPOSAL
PROPUESTA DE NIVELES

AREA:

COMERCIAL

No OF DRAWING:

COM-AR-01

REV:

