
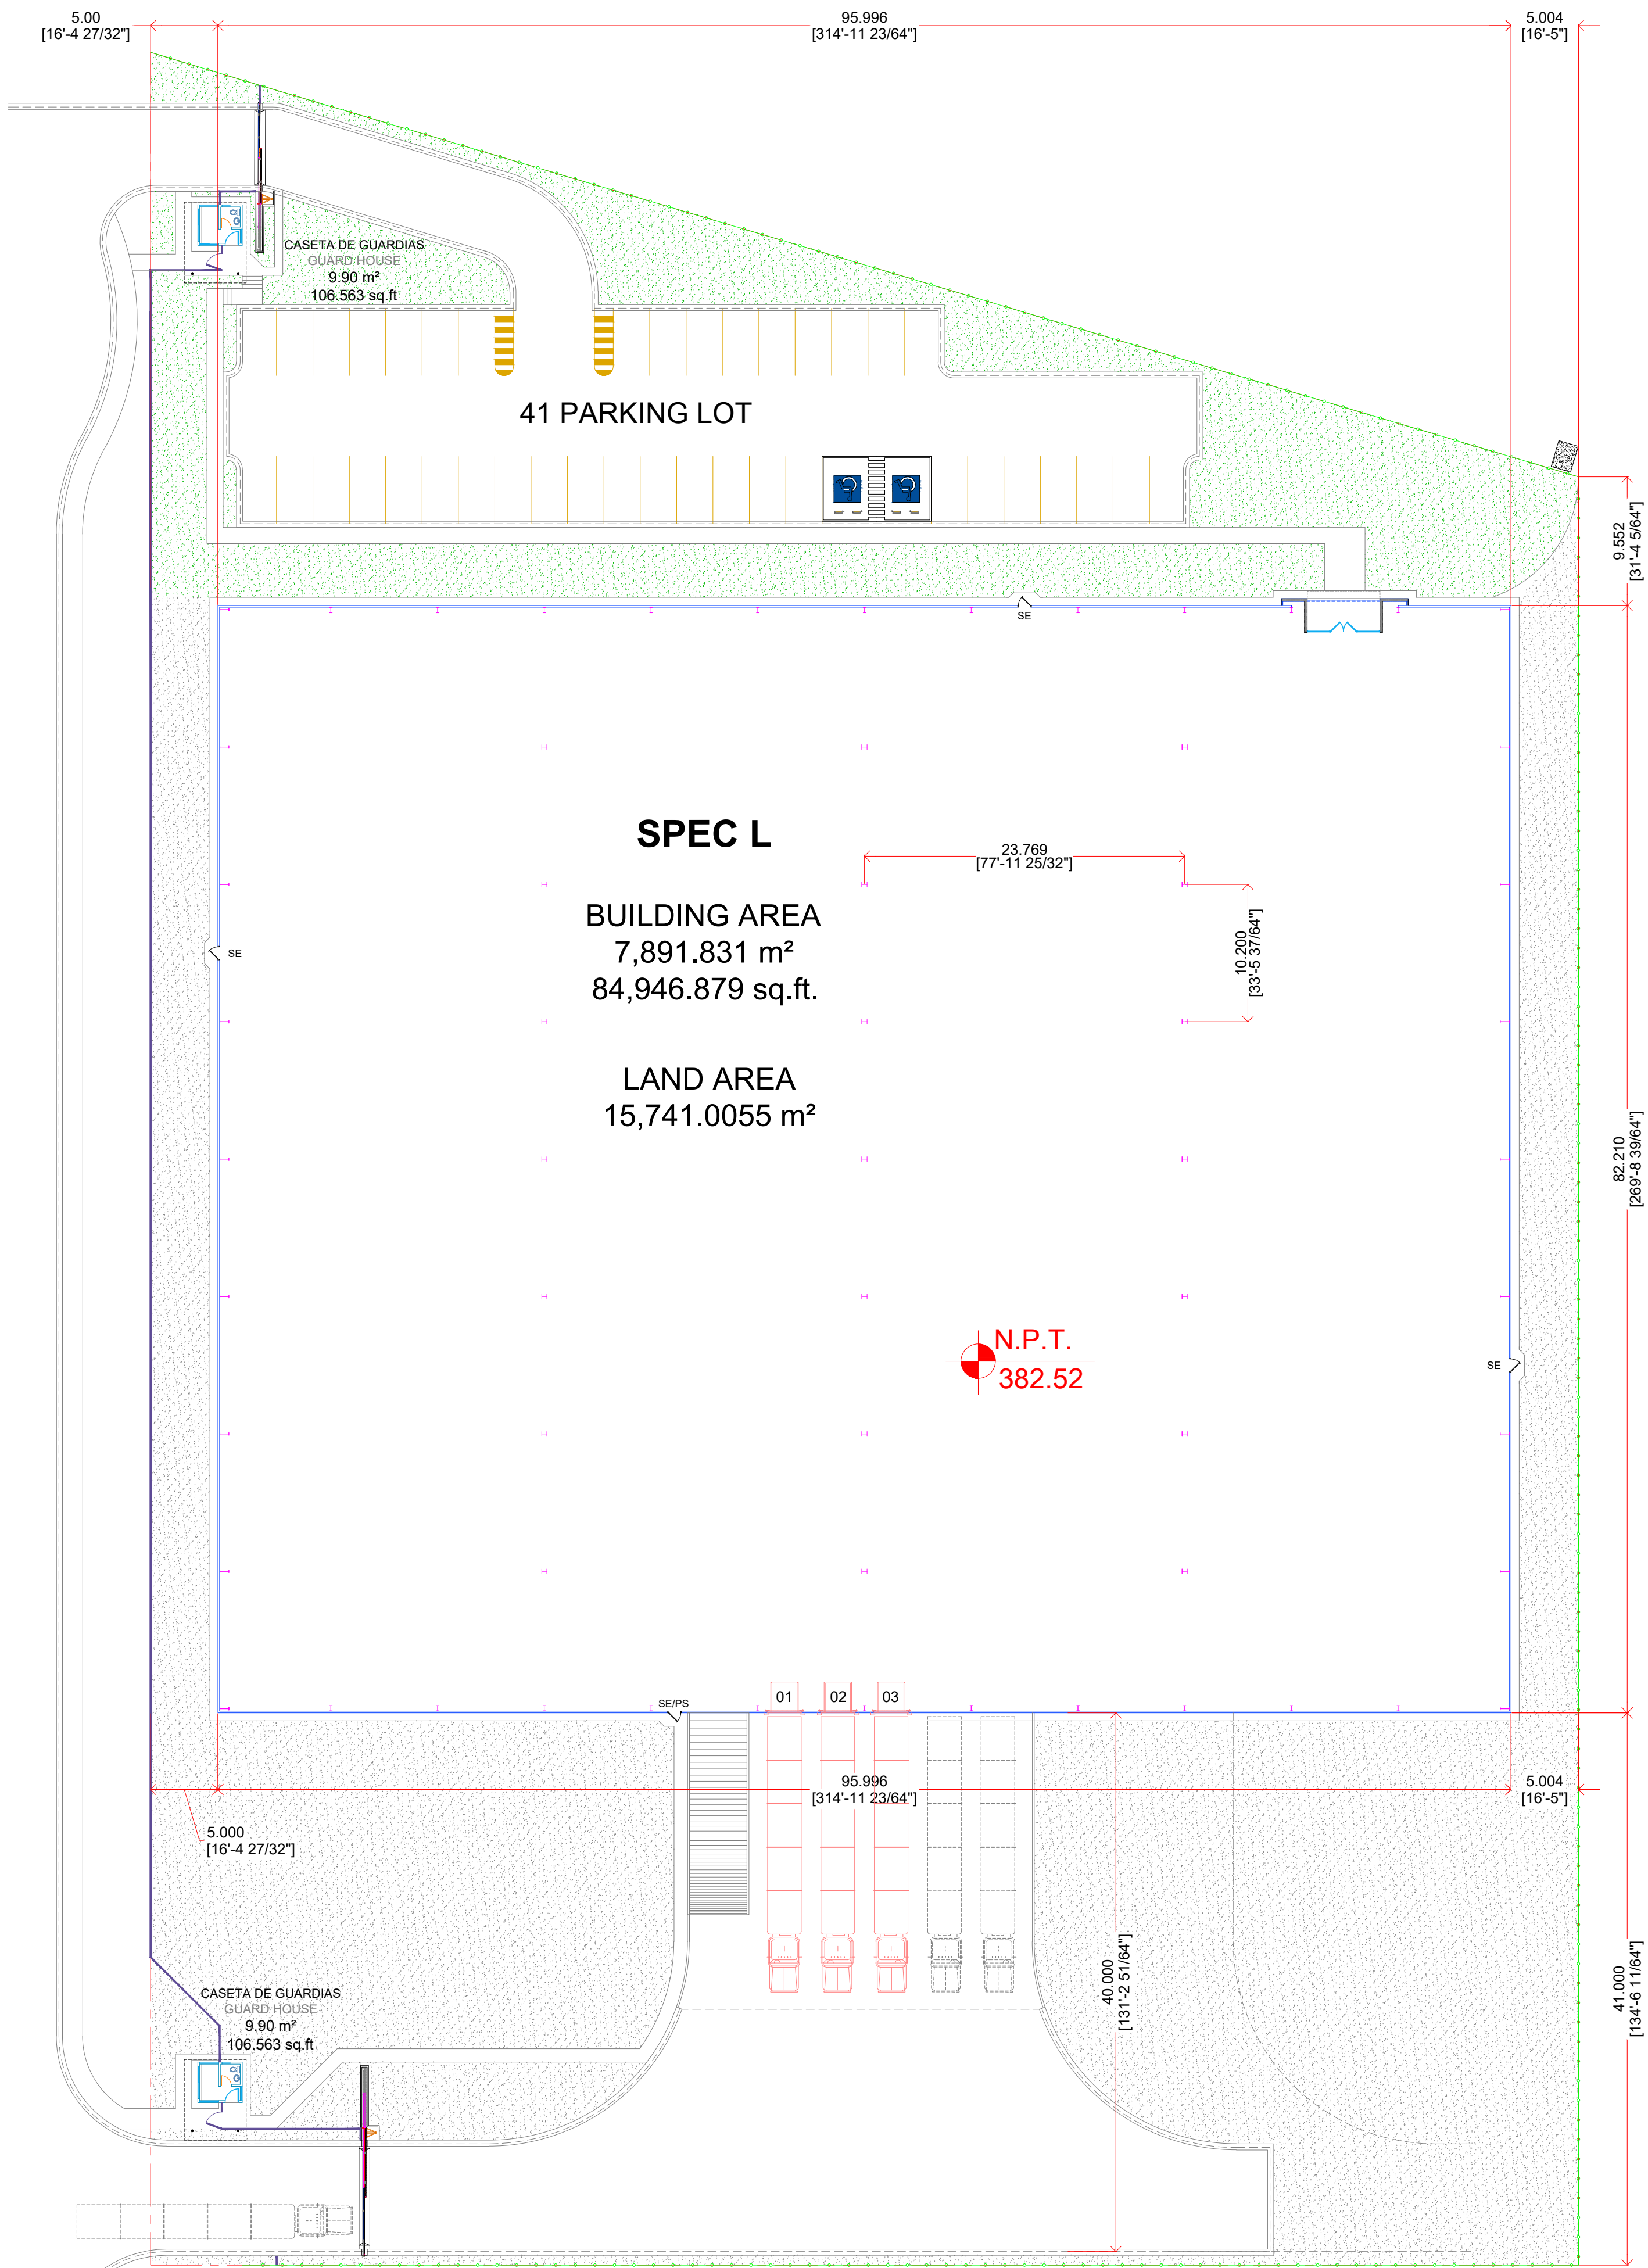


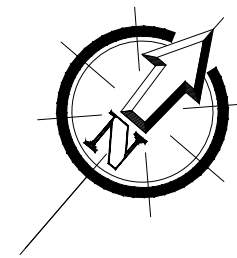

NOTES:

PROPUESTA
PARA PROPUESTA
FOR PROPOSAL

ESTE PLANO Y TODO SU CONTENIDO ES INFORMACIÓN DE CARÁCTER CONFIDENCIAL Y PRIVADO Y ES PROPIEDAD DE VCD CONSTRUCCIÓN Y DESARROLLO S.A.P.I. DE C.V. Y SE DEBERÁ CONTAR CON SU AUTORIZACIÓN PARA PODER UTILIZARLO Y NO DEBERÁ SER MODIFICADO, REPRODUCIDO O USADO PARA OTRO PROPOSITO QUE SE AJENO AL PROYECTO CON EL QUE ESTÁ TITULADO ESTE PLANO.

QUEDANDO PROHIBIDA Y SUJETA A DEMANDA LA PUBLICACIÓN PARCIAL O TOTAL DE ESTE DOCUMENTO POR CUALQUIER MEDIO IMPRESO O ELECTRONICO SIN O SIN CUENTA CON EL PERMISO DE LA EMPRESA.

LAYOUT:

REFERENCE:

No. REV. DATE:

REVIEW DESCRIPTION:

A	08 SEP 2023	FOR PROPOSAL
B	12 MAYO 2025	SE MUÉVEN CASETAS PARA RESPETAR EL DERECHO DE PASO
C	16 MAYO 2025	SE MUÉVEN ANDÉNES Y SE AGREGAN ESCALERAS EN CASETA
D	20 MAYO 2025	SE AJUSTAN BAHÍAS A 3 DECIMALES
E	28 MAYO 2025	SE MUÉVE FACHADA DE BAHÍA

DRAWED: ARQ. Y. ARRIAGA

PROJECTED: ARQ. Y. ARRIAGA

REVIEWED: ARQ. F. GARCÍA

APPROVED:

COORDINATED:



DIMENSION:

METERS

SCALE:

DATE:

MAYO 2025

PROJECT:

SPEC L - VAIP II

TITLE:

ARCHITECTURAL LAYOUT
PLANTA ARQUITECTONICA

AREA:

ARCHITECTURAL

No OF DRAWING:

SPECL-AR-02

REV:

E