


LÍMITE DE ZONA FEDERAL CFE ALTA TENSIÓN /  
POWER COMPANY FEDERAL ZONE LINE (See Note Z3)

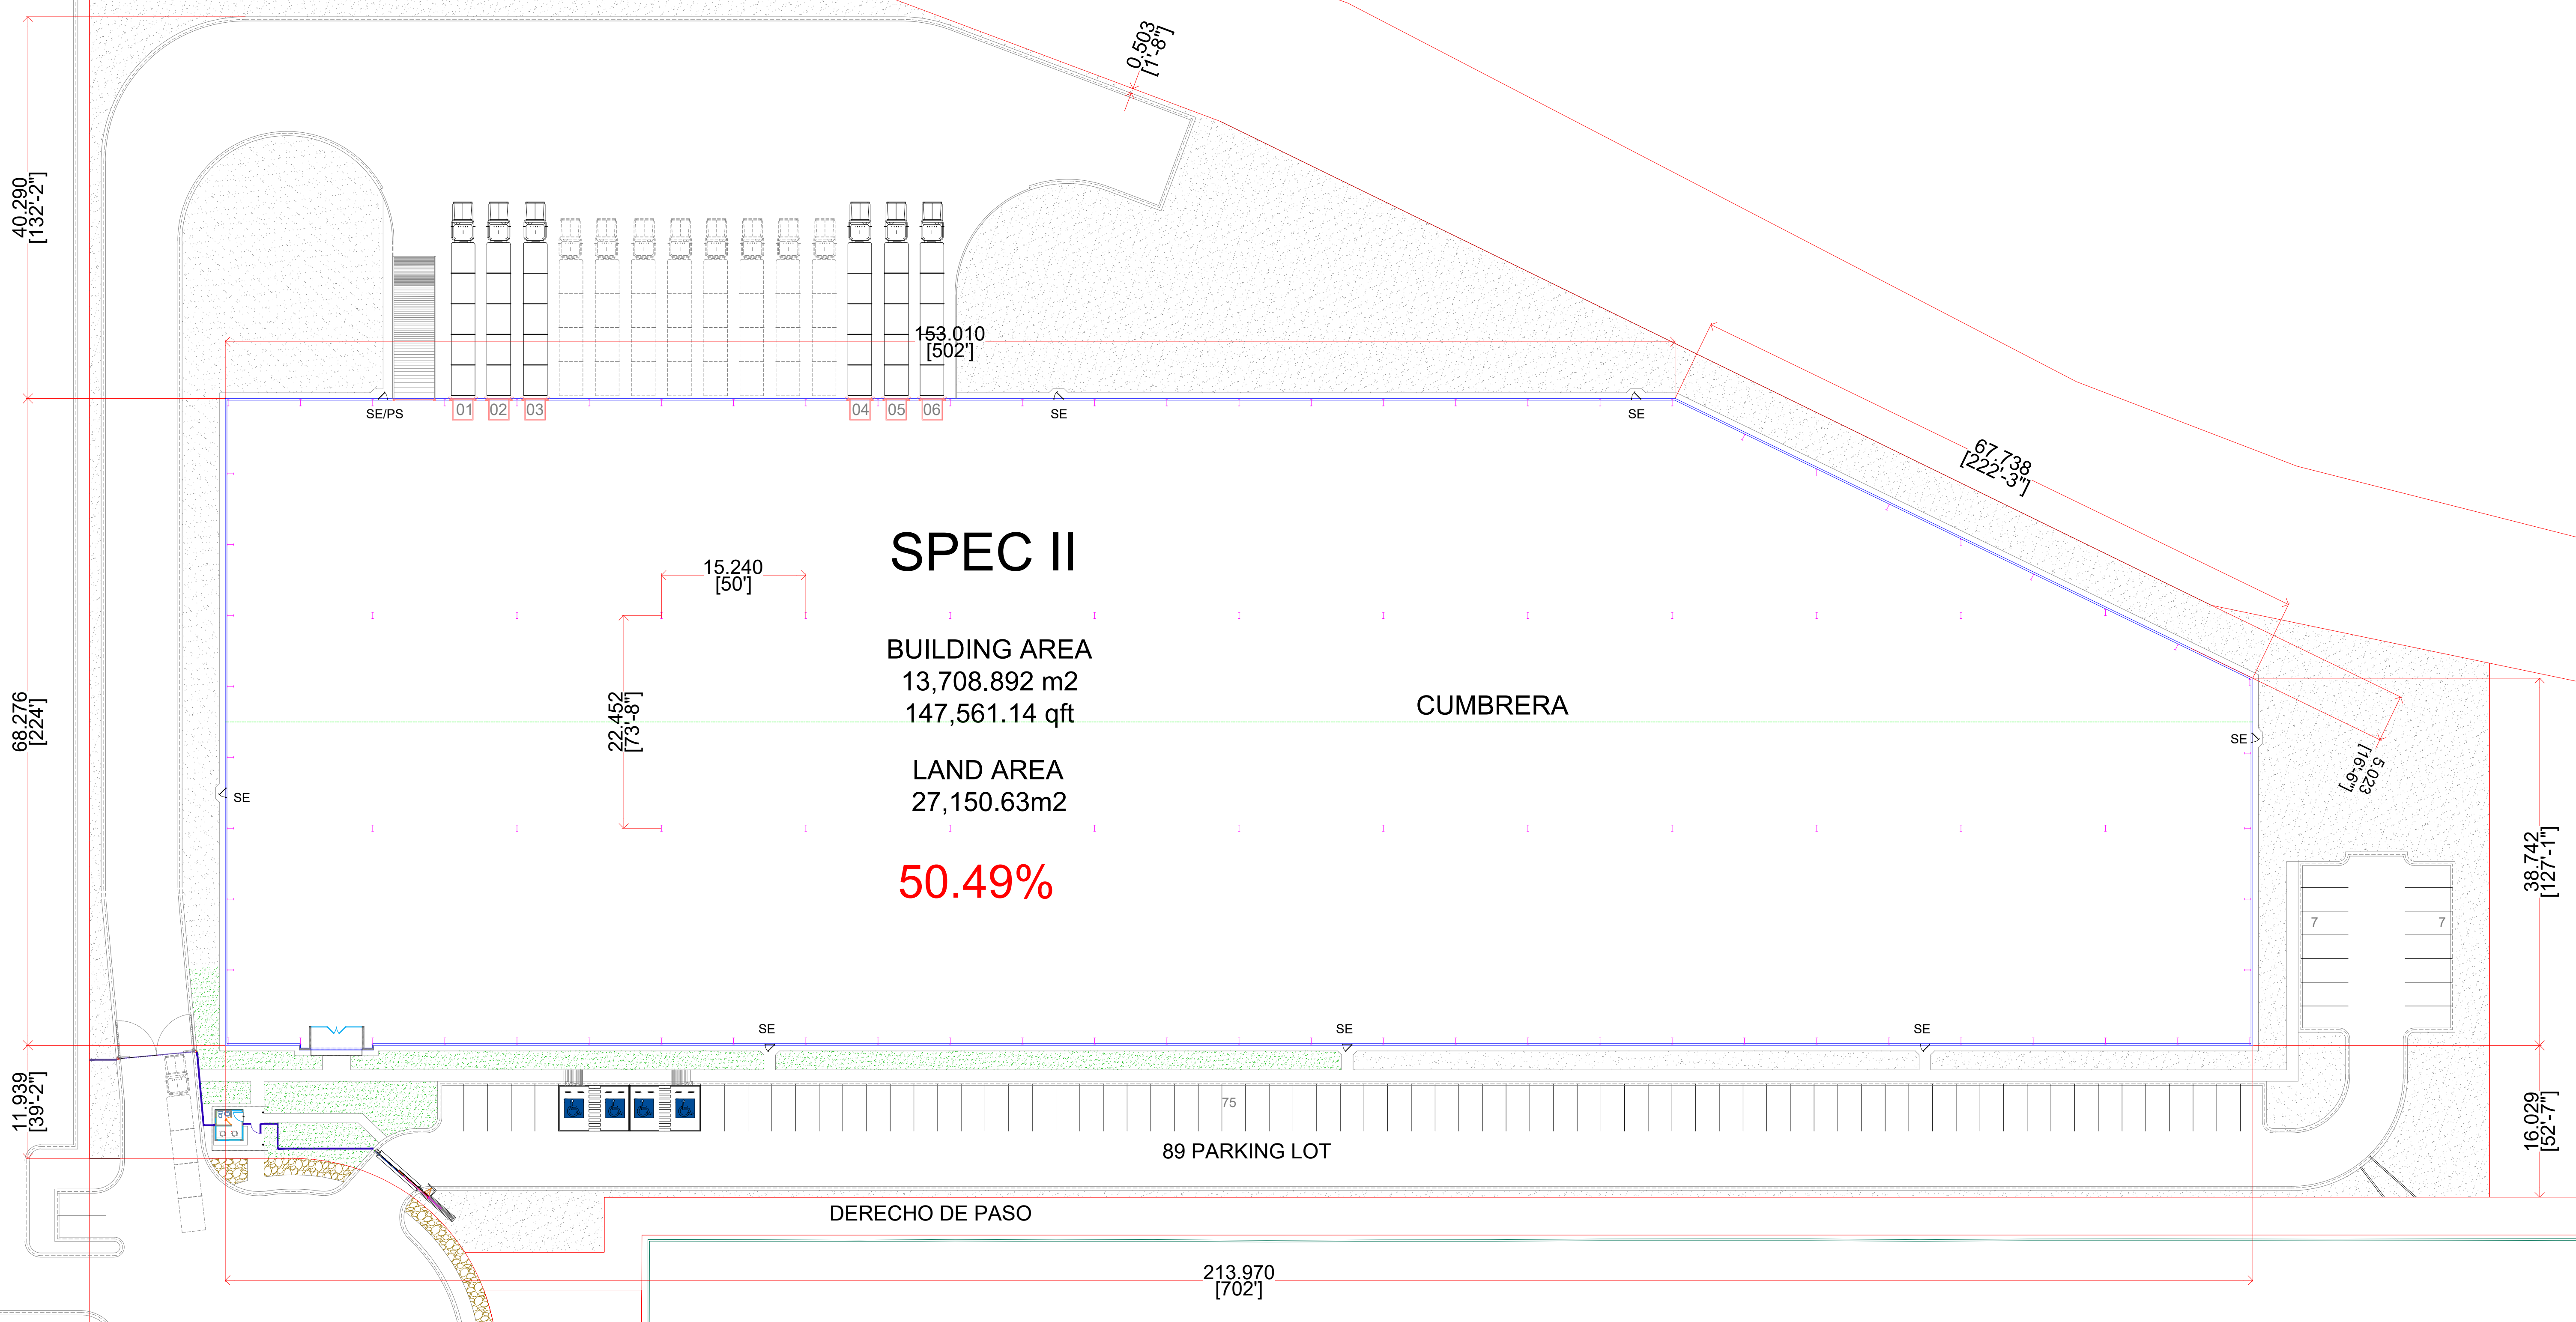

### SPEC II

BUILDING AREA  
13,708.892 m2  
147,561.14 qft  
  
LAND AREA  
27,150.63m2

**50.49%**

CUMBRERA

89 PARKING LOT

DERECHO DE PASO

NOTES:

**PRELIMINAR**  
NO APROBADO PARA CONSTRUCCION  
NOT APPROVED FOR CONSTRUCTION

ESTE PLANO Y TODO SU CONTENIDO ES INFORMACIÓN DE CARÁCTER CONFIDENCIAL Y PRIVADO Y ES PROPIEDAD DE VCD CONSTRUCCIÓN Y DESARROLLO S.A.P.I. DE C.V. Y SE DEBERÁ CONTAR CON SU AUTORIZACIÓN PARA PODER UTILIZARLO Y NO DEBERÁ SER MODIFICADO, REPRODUCIDO O USADO PARA OTRO PROPOSITO QUE SE AJENO AL PROYECTO CON EL QUE ESTÁ TITULADO ESTE PLANO.

QUEDANDO PROHIBIDA Y SUJETA A DEMANDA LA PUBLICACIÓN PARCIAL O TOTAL DE ESTE DOCUMENTO POR CUALQUIER MEDIO IMPRESO O ELECTRONICO SI NO SE CUENTA CON EL PERMISO DE LA EMPRESA.

LAYOUT:	REFERENCE:	No.	REV. DATE:	REVIEW DESCRIPTION:
		A	10 JUNIO 2024	FOR REVISION
		B	03 JULIO 2024	SE MODIFICA EL AREA DE NAVE AJUSTANDO EN OCHAVO
		C		
		D		
		E		

DRAWN:	F.G.R.
PROJECTED:	F.G.R.
REVIEWED:	
APPROVED:	
COORDINATED:	



DIMENSION: METROS	PROJECT: SPECII- METROPOLITAN
SCALE:	TITLE: ARCHITECTURAL LAYOUT PLANTA ARQUITECTONICA
DATE: JUNIO 2024	AREA: COMERCIAL
No OF DRAWING: AR-02	REV: