
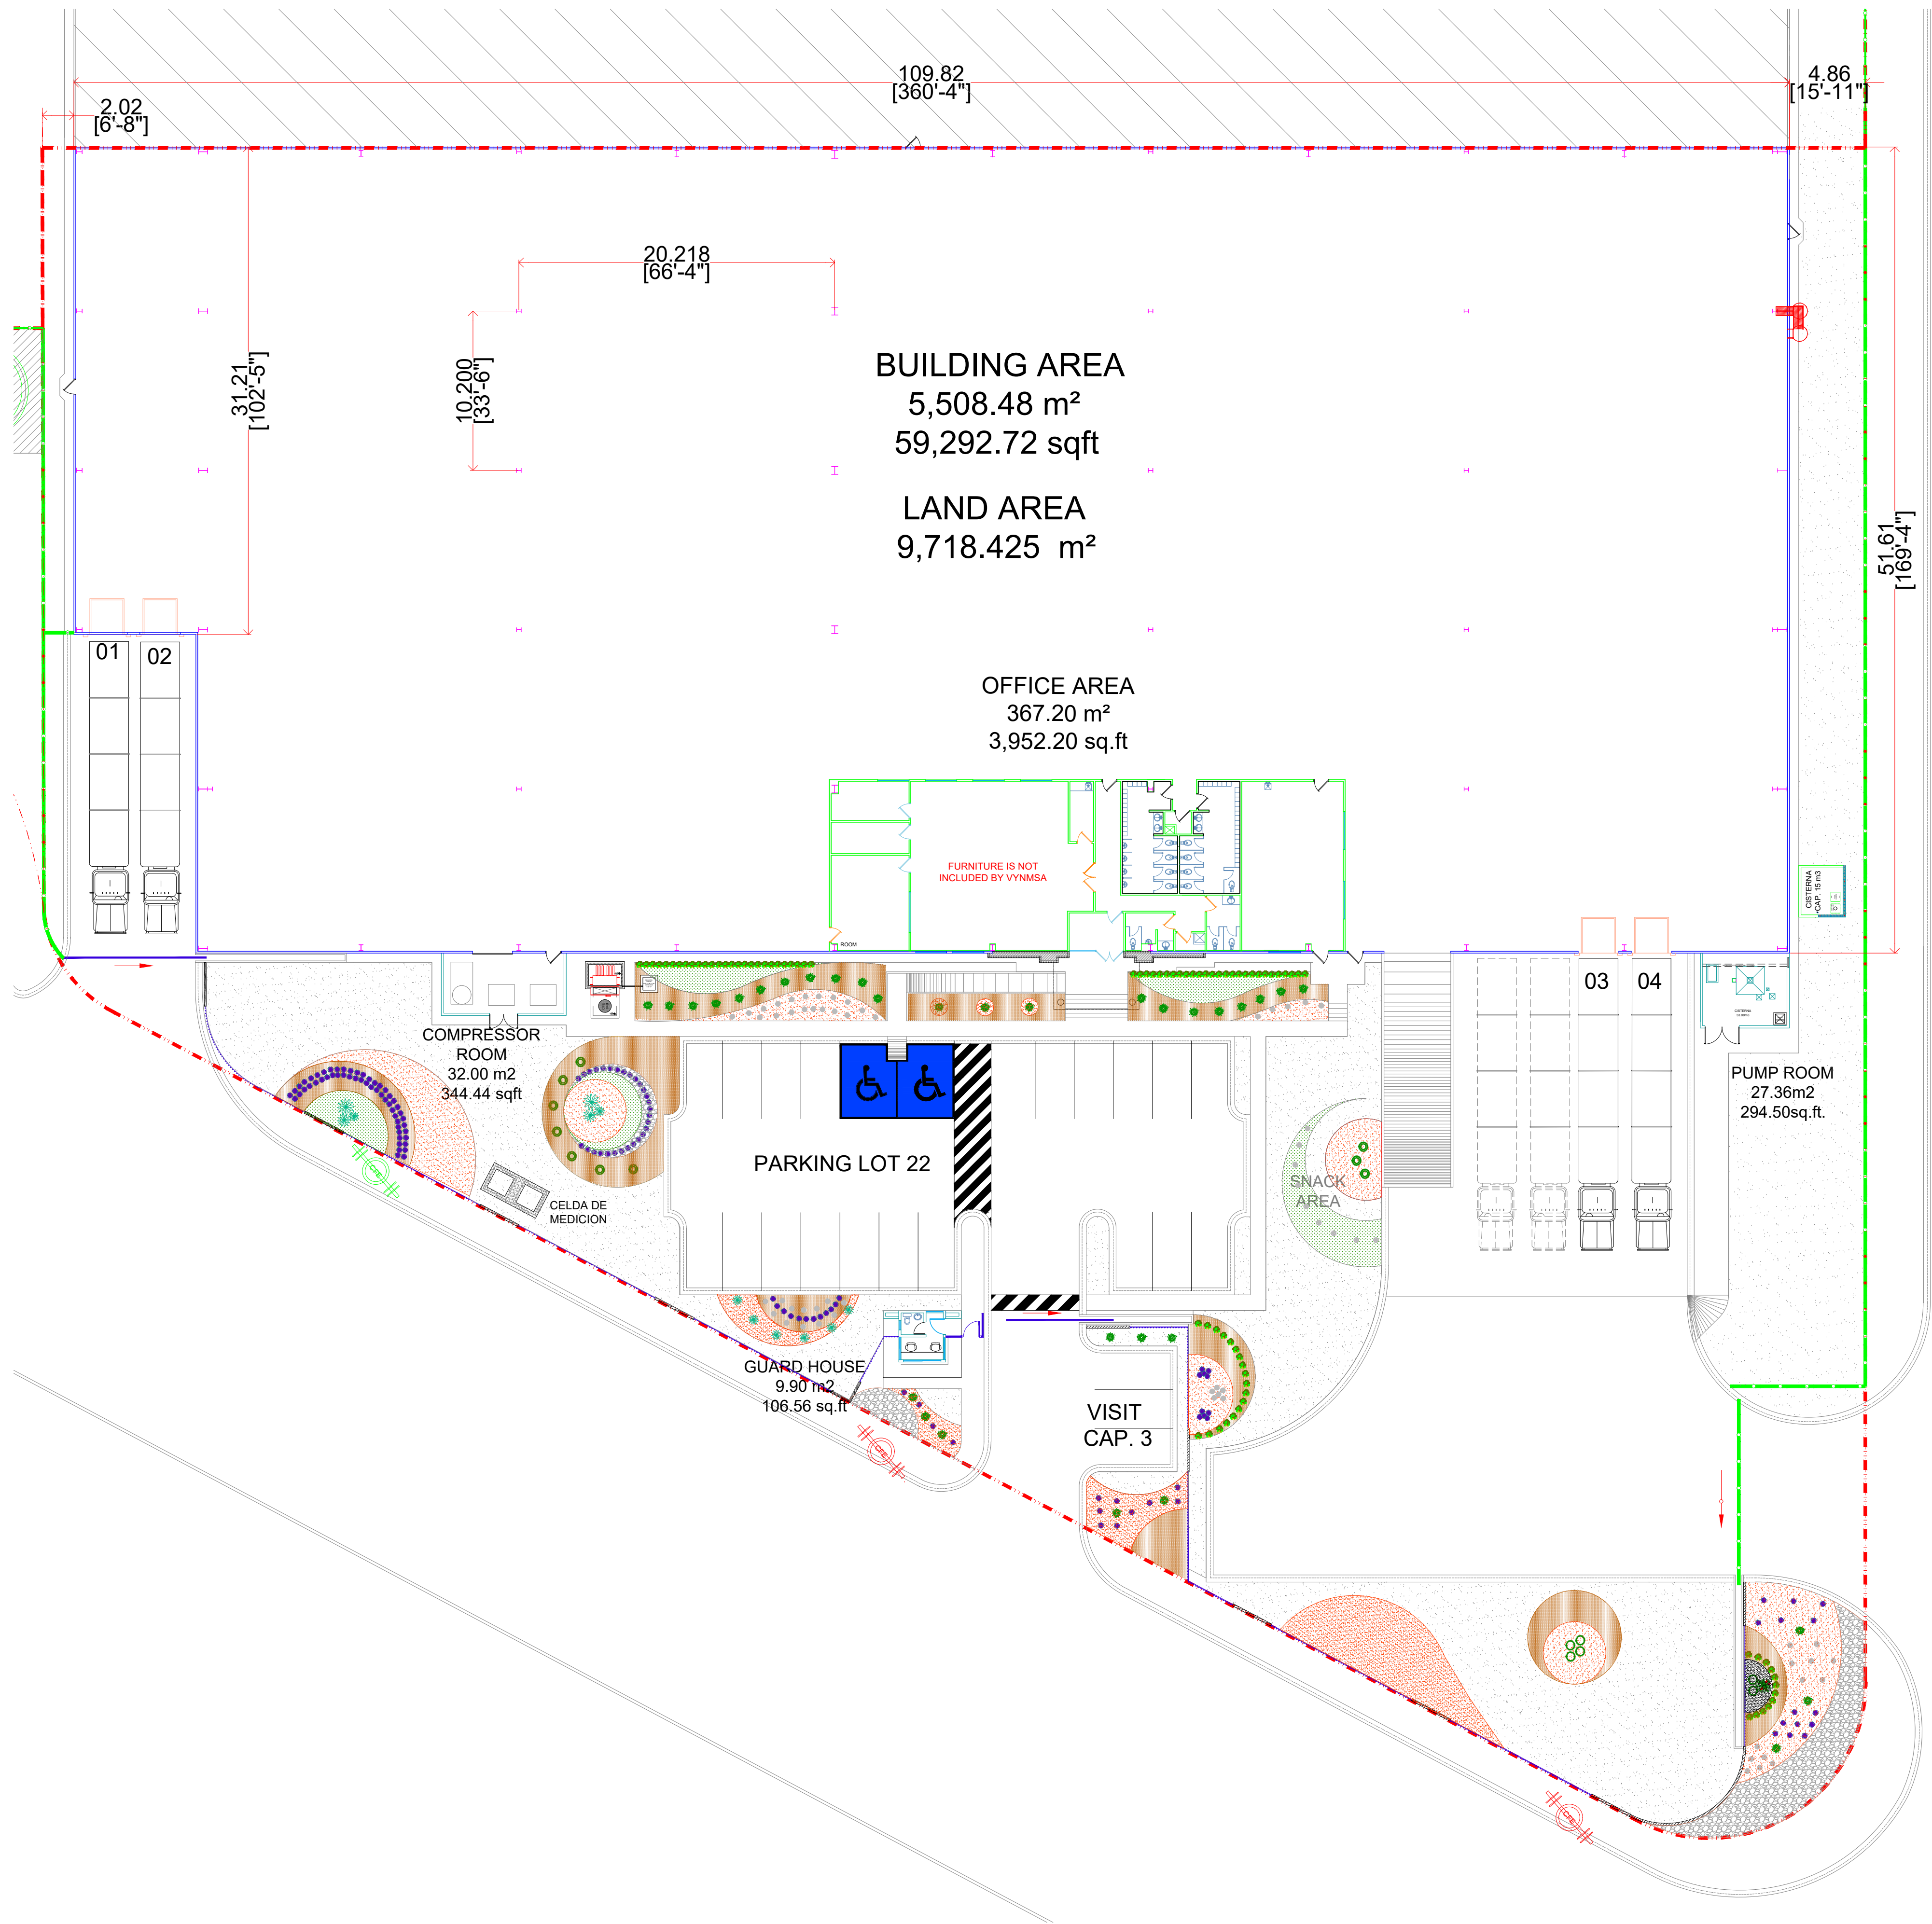


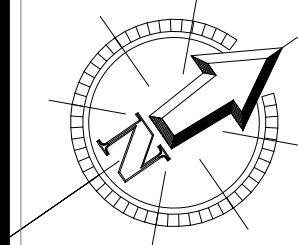

NOTES:

PROPUESTA
PARA PROPUESTA
FOR PROPOSAL

ESTE PLANO Y TODO SU CONTENIDO ES INFORMACION DE CARÁCTER CONFIDENCIAL Y PRIVADO Y ES PROPIEDAD DE VCD CONSTRUCCIÓN Y DESARROLLO S.A.P.I. DE C.V. Y SE DEBERÁ CONTAR CON SU AUTORIZACIÓN PARA PODER UTILIZARLO Y NO DEBERÁ SER MODIFICADO REPRODUCIDO O USADO PARA OTRO PROPOSITO QUE SE AJENO AL PROYECTO CON EL QUE ESTÁ TITULADO ESTE PLANO.

QUEDANDO PROHIBIDA Y SUJETA A DEMANDA LA PUBLICACIÓN PARCIAL O TOTAL DE ESTE DOCUMENTO POR CUALQUIER MEDIO IMPRESO O ELECTRONICO SINO SE CUENTA CON EL PERMISO DE LA EMPRESA.

LAYOUT:

REFERENCE:

No.

REV. DATE:

REVIEW DESCRIPTION:

DRAWN:

F.G.R.

PROJECTED:

REVIEWED:

APPROVED:

COORDINATED:



DIMENSION:

METERS

SCALE:

S/E

DATE:

JULIO 2025

PROJECT:

TITLE:

AREA:

COMERCIAL

No OF DRAWING:

SPECK-AR-02

REV:

0

SPEC K - RAMOS I

ARCHITECTURAL LAYOUT

PLANTA ARQUITECTONICA

SPECK-AR-02