


VYNMSA TORREON INDUSTRIAL PARK

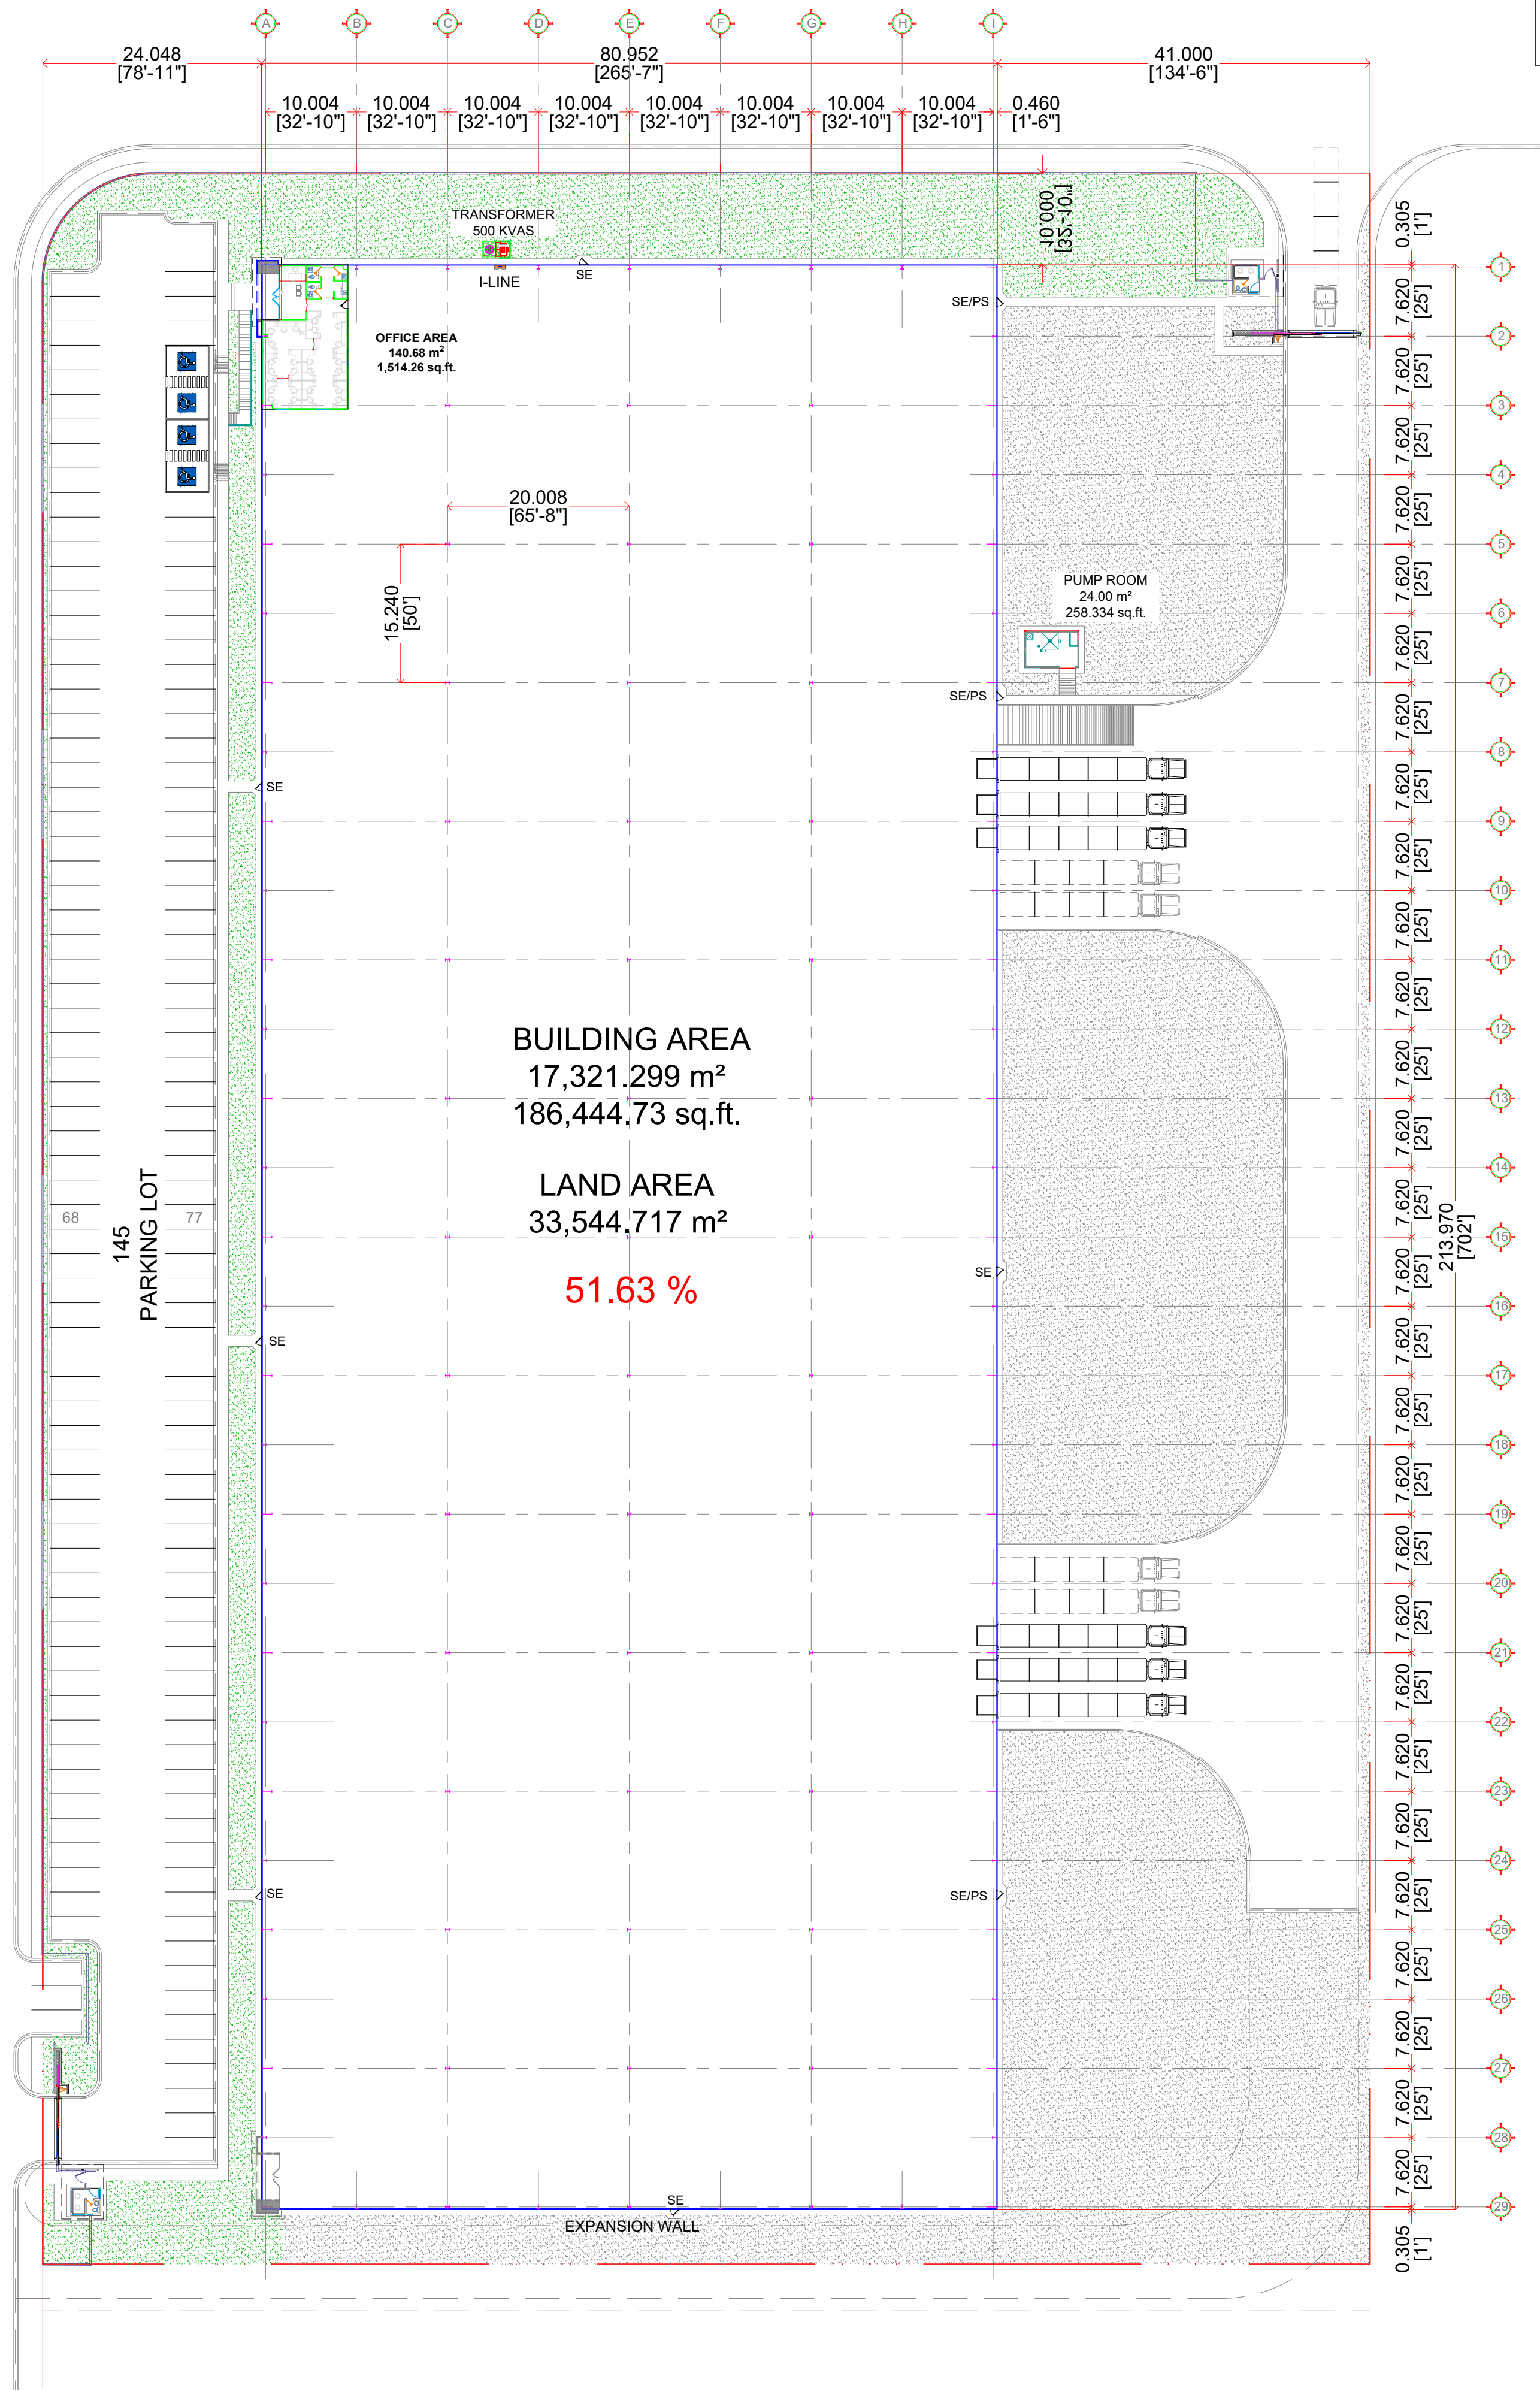

NOTES:

PRELIMINAR
NO APROBADO PARA CONSTRUCCION
NOT APPROVED FOR CONSTRUCTION

ESTE PLANO Y TODO SU CONTENIDO ES INFORMACIÓN DE CARÁCTER CONFIDENCIAL Y PRIVADO Y ES PROPIEDAD DE VCD CONSTRUCCIÓN Y DESARROLLO S.A.P.I. DE C.V. Y SE DEBERÁ CONTAR CON SU AUTORIZACIÓN PARA PODER UTILIZARLO Y NO DEBERÁ SER MODIFICADO REPRODUCIDO O USADO PARA OTRO PROPOSITO QUE SE AJENO AL PROYECTO CON EL QUE ESTÁ TITULADO ESTE PLANO.

QUEDANDO PROHIBIDA Y SUJETA A DEMANDA LA PUBLICACIÓN PARCIAL O TOTAL DE ESTE DOCUMENTO POR CUALQUIER MEDIO IMPRESO O ELECTRONICO SINO SE CUENTA CON EL PERMISO DE LA EMPRESA.

LAYOUT:	REFERENCE:	No.	REV. DATE:	REVIEW DESCRIPTION:
		0	25 JULIO 2025	FOR CONSTRUCTION
		1		
		2		
		3		
		4		

DRAWED:	ARQ. Y. ARRIAGA
PROJECTED:	ARQ. Y. ARRIAGA
REVIEWED:	ARQ. F. GARCIA
APPROVED:	
COORDINED:	



DIMENSION: METERS	PROJECT: SPEC III-VTIP
SCALE: INDICATED	TITLE: ARCHITECTURAL LAYOUT PLANTA ARQUITECTÓNICA
DATE: JULIO 2025	AREA: ARCHITECTURAL
	No Of DRAWING: SPECIII--AR-02
	REV: 0