
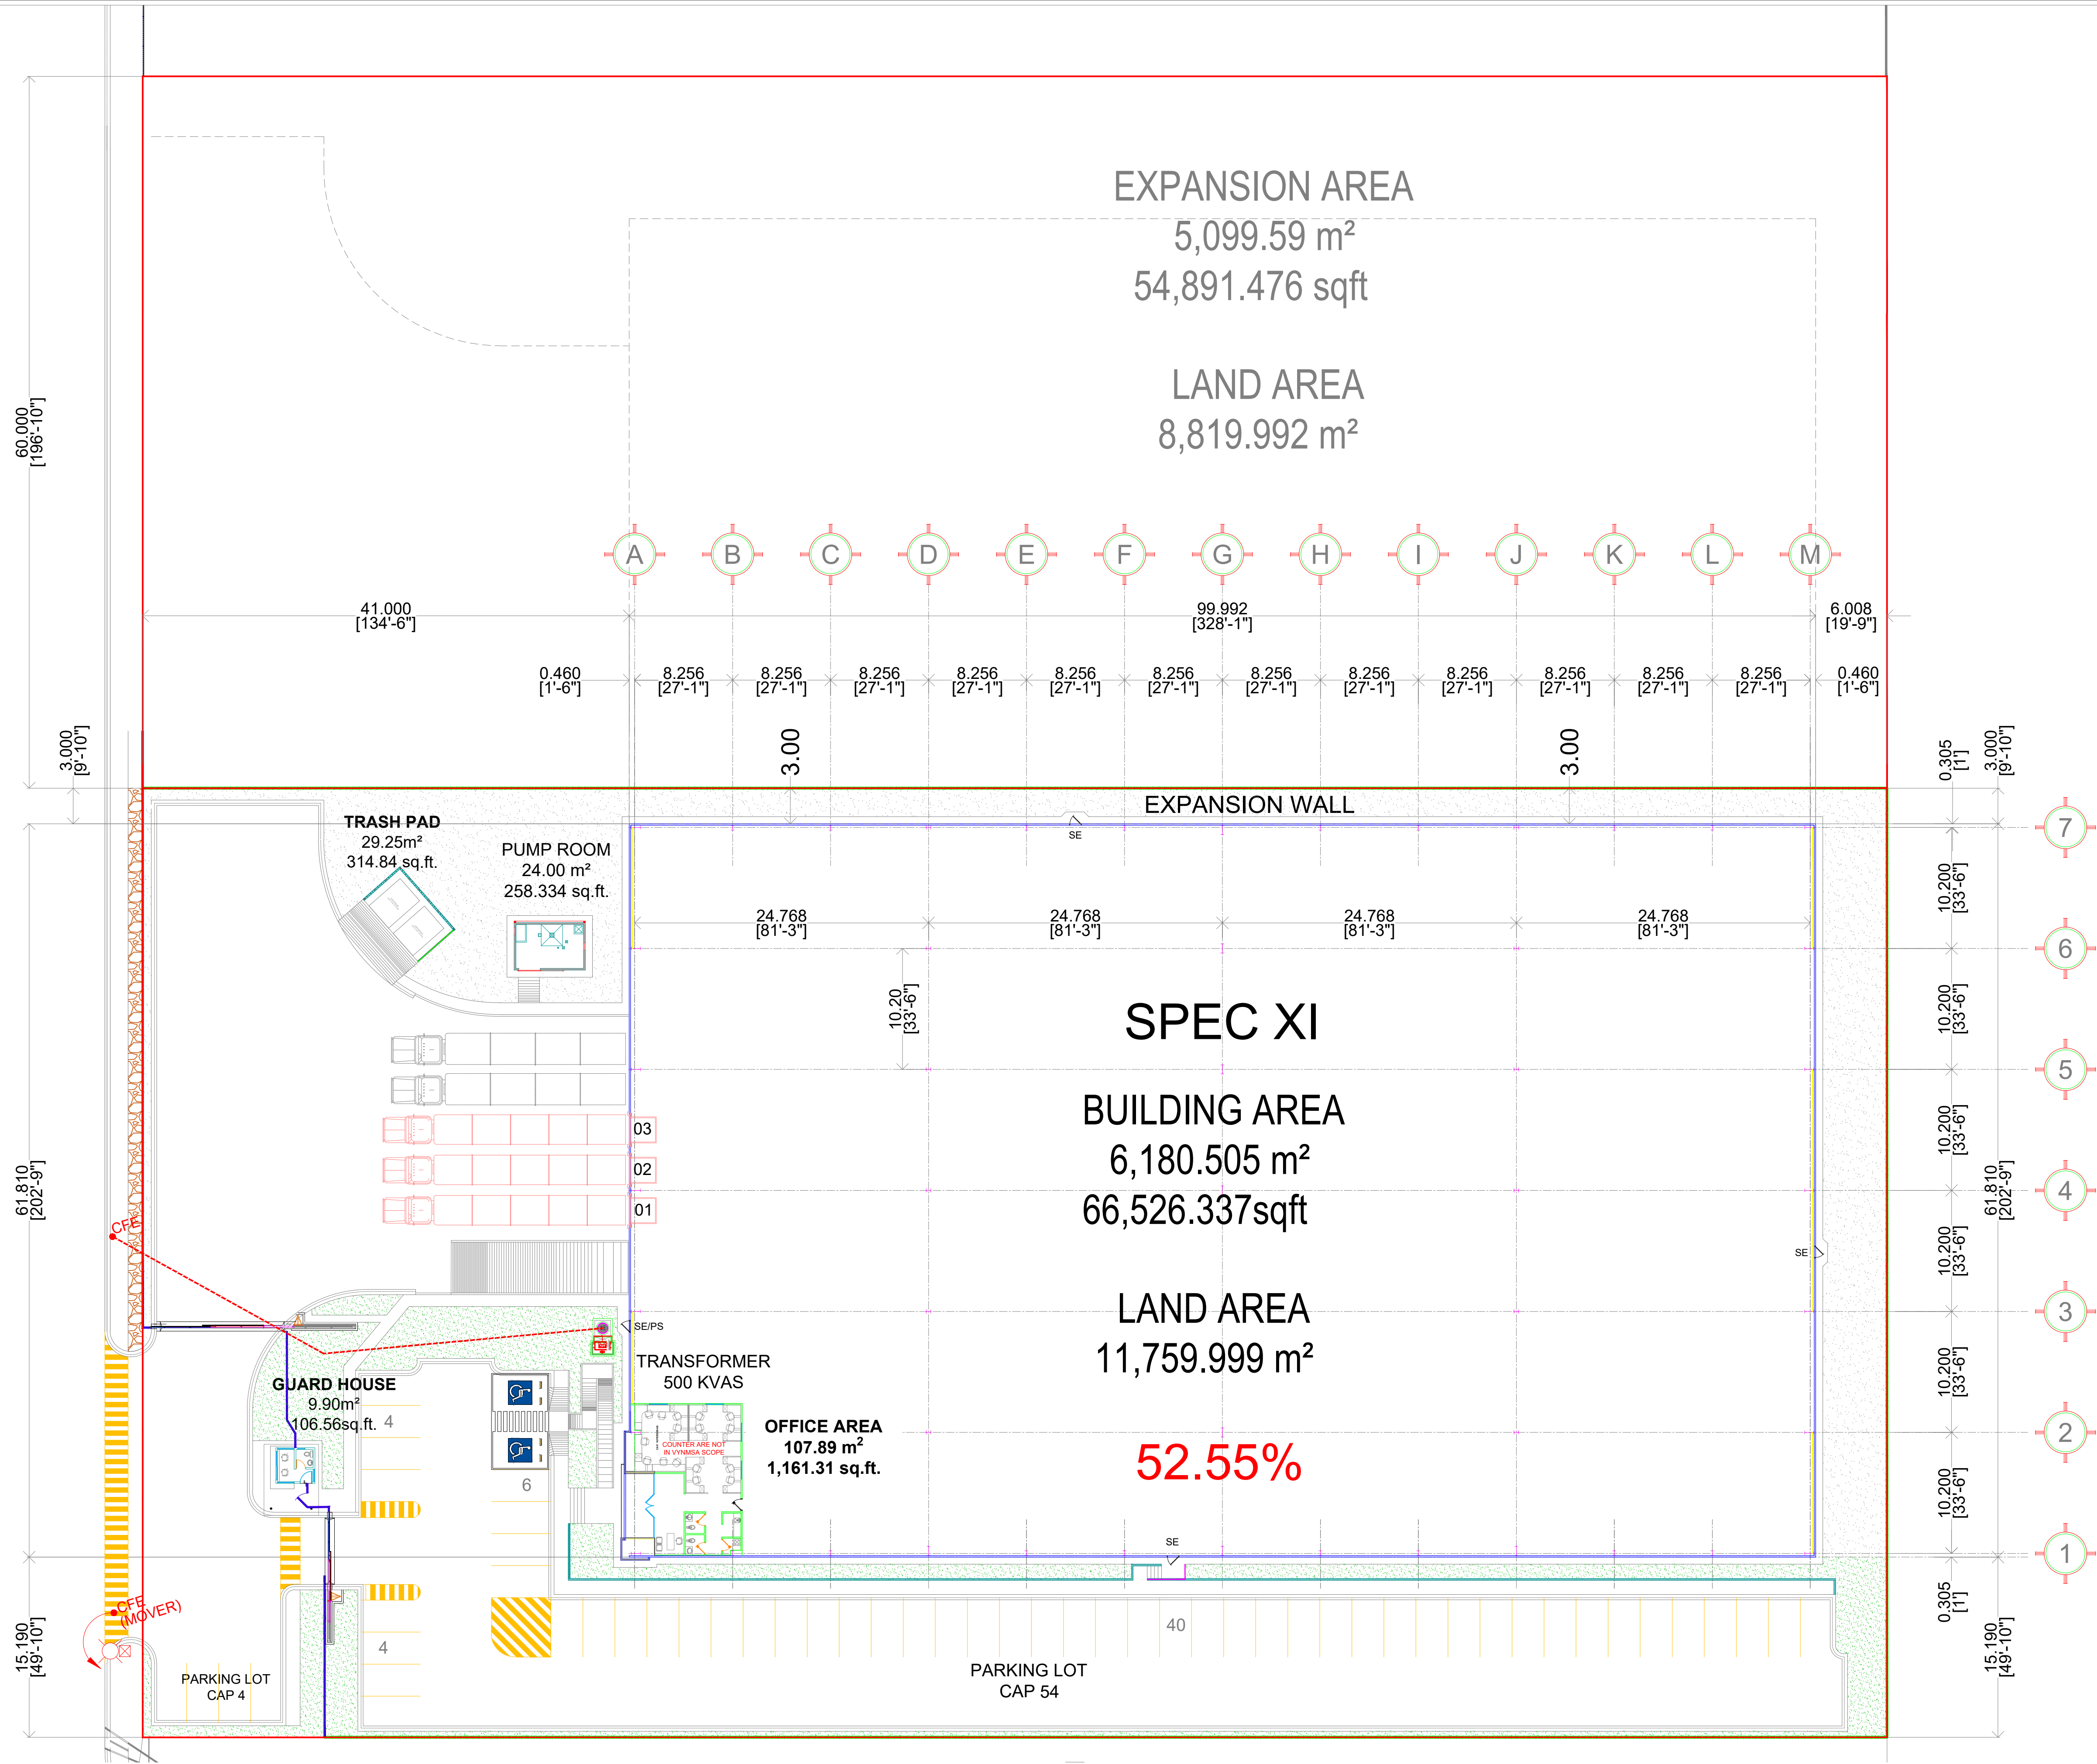


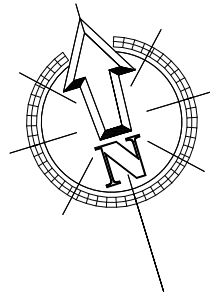

NOTES:

PROPUESTA
PARA PROPUESTA
FOR PROPOSAL

ESTE PLANO Y TODO SU CONTENIDO ES INFORMACIÓN DE CARÁCTER CONFIDENCIAL Y PRIVADO Y ES PROPIEDAD DE VCD CONSTRUCCIÓN Y DESARROLLO S.A.P.I. DE C.V. Y SE DEBERÁ CONTAR CON SU AUTORIZACIÓN PARA PODER UTILIZARLO Y NO DEBERÁ SER MODIFICADO, REPRODUCIDO O USADO PARA OTRO PROPOSITO QUE SE AJENO AL PROYECTO CON EL QUE ESTÁ TITULADO ESTE PLANO.

QUEDANDO PROHIBIDA Y SUJETA A DEMANDA LA PUBLICACIÓN PARCIAL O TOTAL DE ESTE DOCUMENTO POR CUALQUIER MEDIO IMPRESO O ELECTRONICO SIN SE CUENTA CON EL PERMISO DE LA EMPRESA.

LAYOUT:	REFERENCE:	No.	REV. DATE:	REVIEW DESCRIPTION:
		A	10 JUNIO 2025	PRELIMINAR
		B	12 JUNIO 2025	SE AJUSTAN BAHIAS A 3 DECIMALES
		C	10 JUL 2025	SE MUEVE UN POCO HACIA ABAJO LA NAVE Y SE RECORREN ANDENES
		D		
		E		

DRAWED:	F.G.R./VMG	
PROJECTED:		
REVIEWED:	F.G.R.	
APPROVED:		
COORDINED:		



DIMENSION: METROS	PROJECT: SPEC XI - VLIP
SCALE: INDICADA	TITLE: ARCHITECTURAL LAYOUT PLANTA ARQUITECTÓNICA
DATE: MAYO 2025	AREA: ARCHITECTURAL
	No OF DRAWING: SPECXI-AR-02
	REV: