


PUERTO INTERIOR III

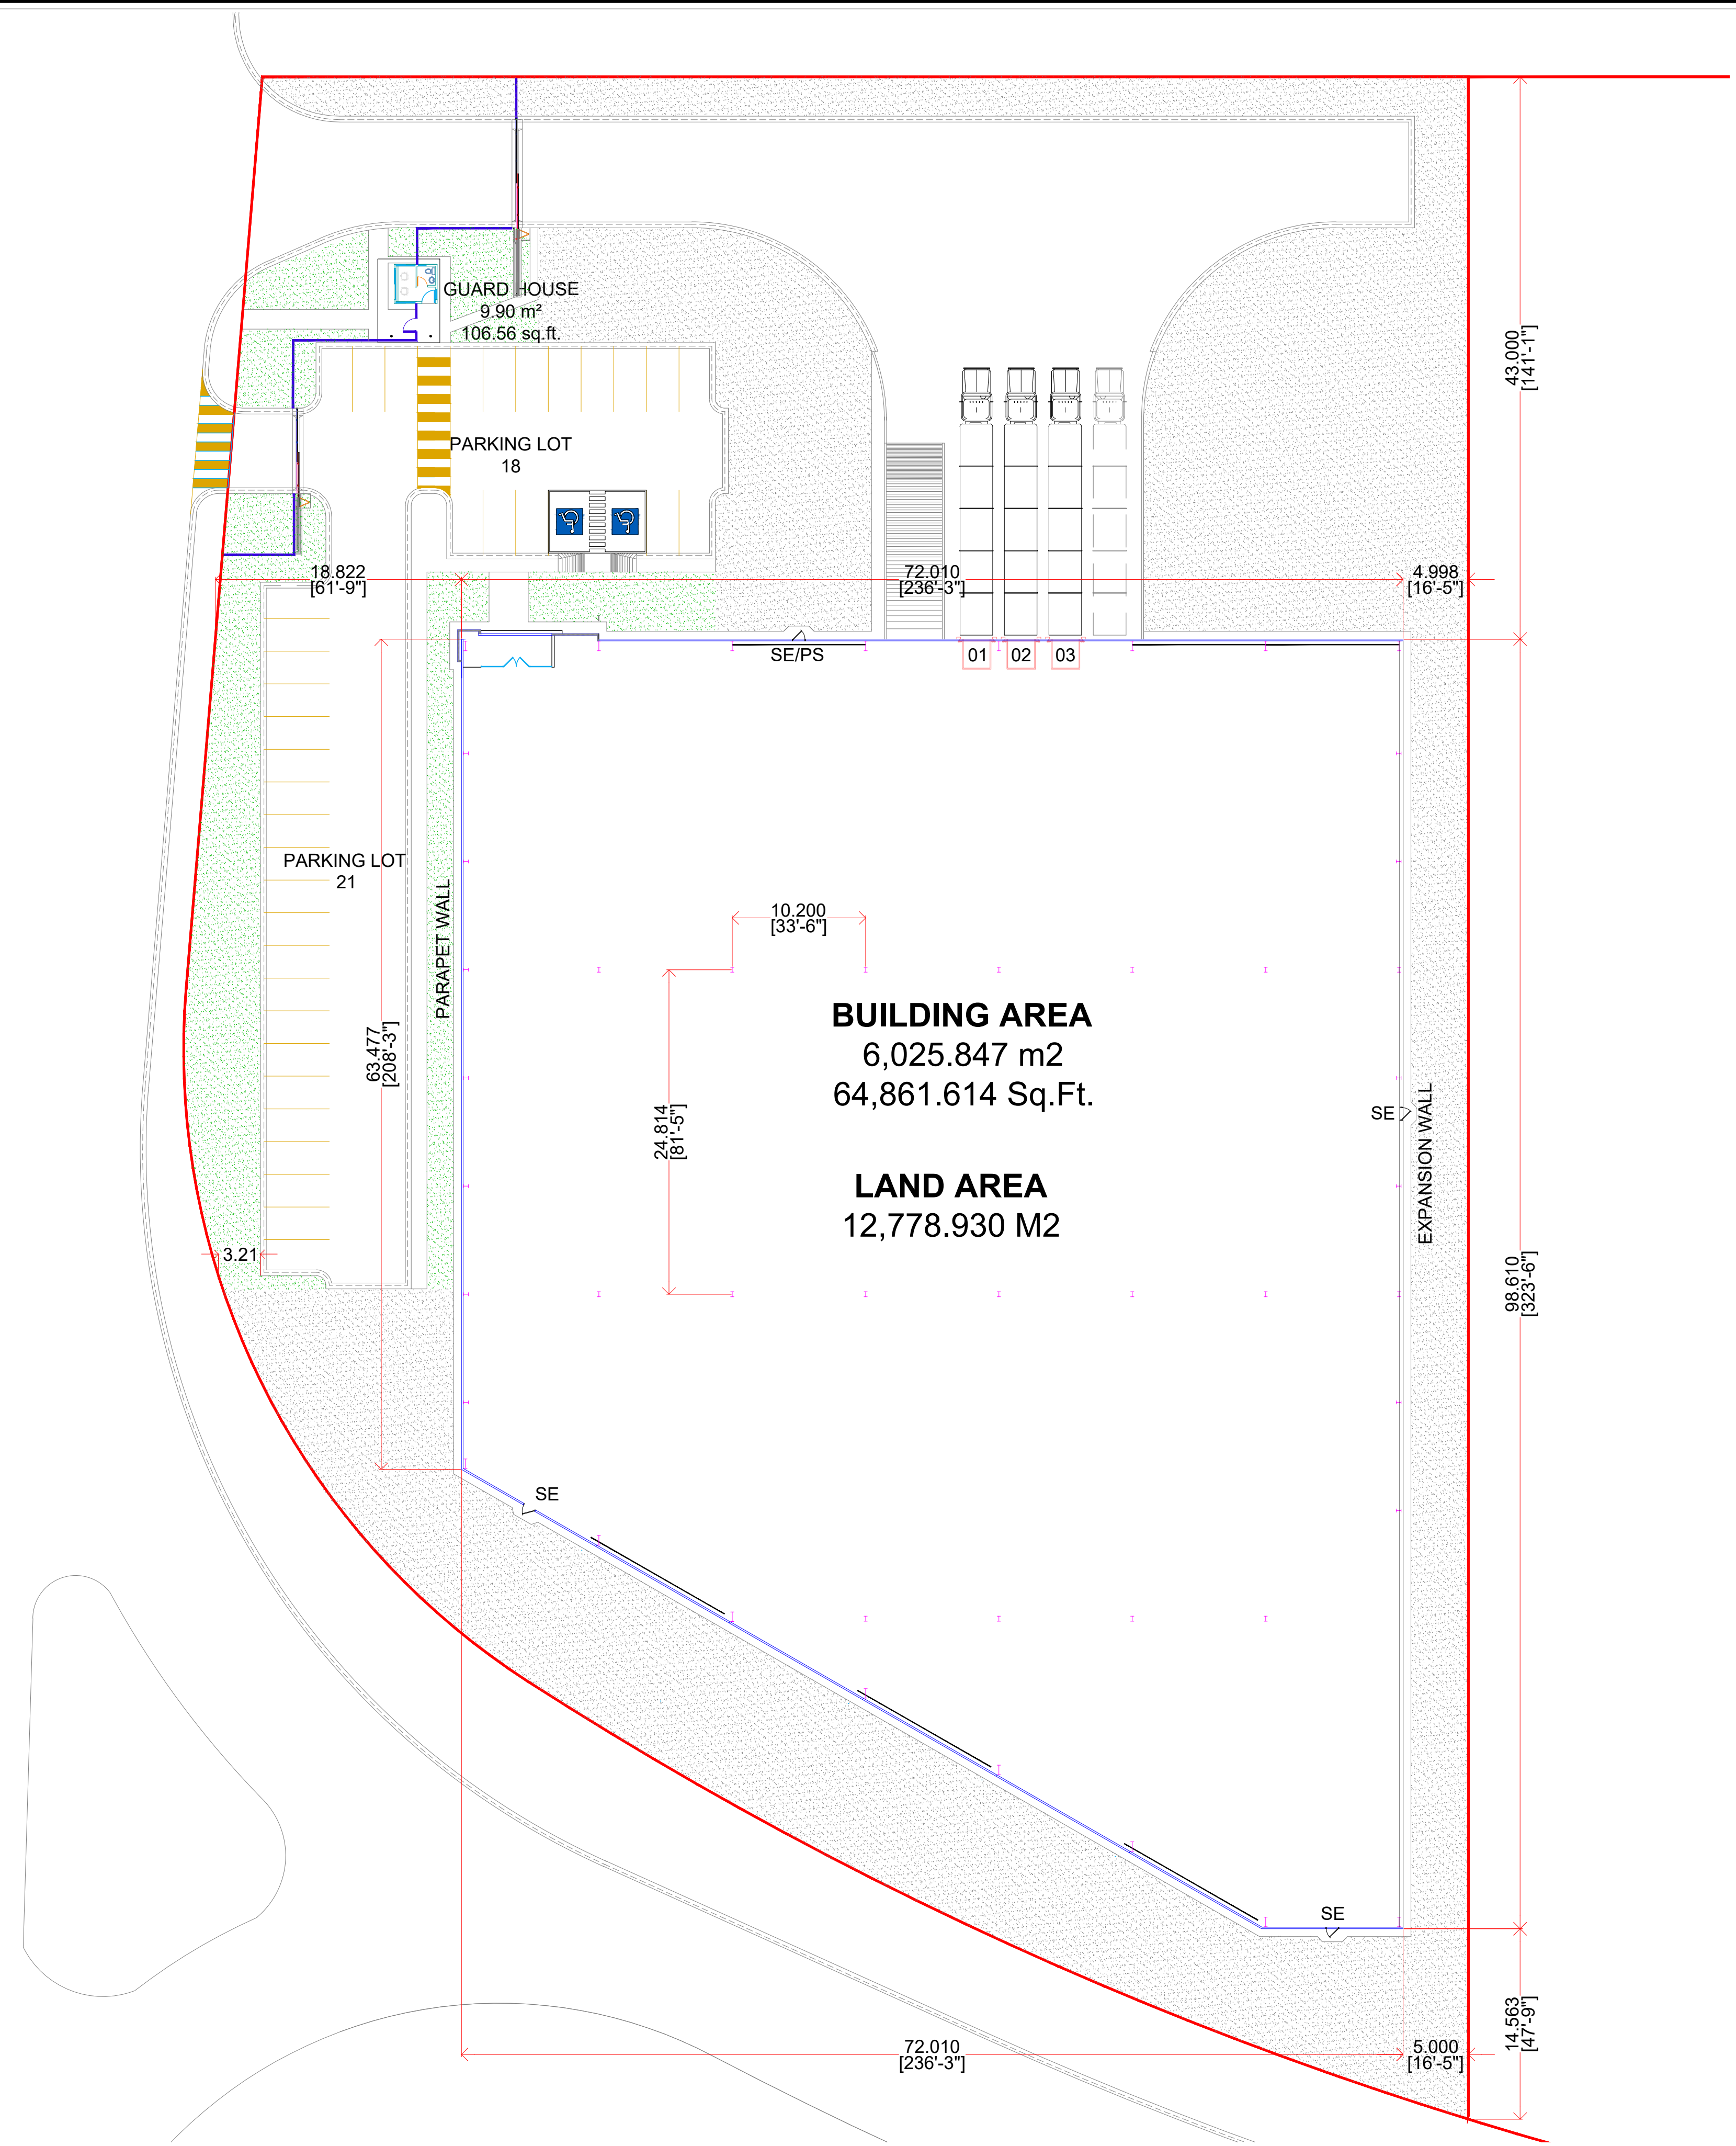

NOTES:

APROBADO
APROBADO PARA CONSTRUCCION
APPROVED FOR CONSTRUCTION

ESTE PLANO Y TODO SU CONTENIDO ES INFORMACION DE CARACTER CONFIDENCIAL Y PRIVADO Y ES PROPIEDAD DE VCD CONSTRUCCION Y DESARROLLO S.A.P.I. DE C.V. Y SE DEBERA CONTAR CON SU AUTORIZACION PARA PODER UTILIZARLO Y NO DEBERA SER MODIFICADO, REPRODUCIDO O USADO PARA OTRO PROPOSITO QUE SE AJENO AL PROYECTO CON EL QUE ESTA TITULADO ESTE PLANO.

QUEDANDO PROHIBIDA Y SUJETA A DEMANDA LA PUBLICACION PARCIAL O TOTAL DE ESTE DOCUMENTO POR CUALQUIER MEDIO IMPRESO O ELECTRONICO SI NO SE CUENTA CON EL PERMISO DE LA EMPRESA.

LAYOUT:	REFERENCE:	No.	REV. DATE:	REVIEW DESCRIPTION:
		0	20 JUNIO 2022	FOR PROPOSAL
		1	02 DIC 2022	FOR CONSTRUCTION
		2		
		3		
		4		

DRAWN:	F.G.R.
PROJECTED:	F.G.R.
REVIEWED:	F.G.R.
APPROVED:	ARQ. L.F.
COORDINATED:	ARQ. L.F.



DIMENSION: METERS	PROJECT: PUERTO INTERIOR III
SCALE: S/E	TITLE: ARCHITECTURAL LAYOUT PLANTA ARQUITECTONICA
DATE: JUNIO 2022	AREA: COMERCIAL
	No OF DRAWING: SPEC-AR-02

